MAXCON
architectural products

Aluminium-Verbundplatten

ALUCOM Verbundplatten & Fassadensysteme

Hauptfassade

ALUCOM einbrennlackiert · Weißaluminium

EINSATZBEREICH
Hauptfassade

MATERIAL / OBERFLÄCHE
ALUCOM Aluminium-Verbundplatte, einbrennlackiert, „Weißaluminium“ entsprechend Farbnummer 904

Ausführungsbeispiele

Gebogene Fassade mit Verbundplatten-Bekleidung

MAXCON
architectural products

Schichtaufbau

Aufbau der Aluminium-Verbundplatte

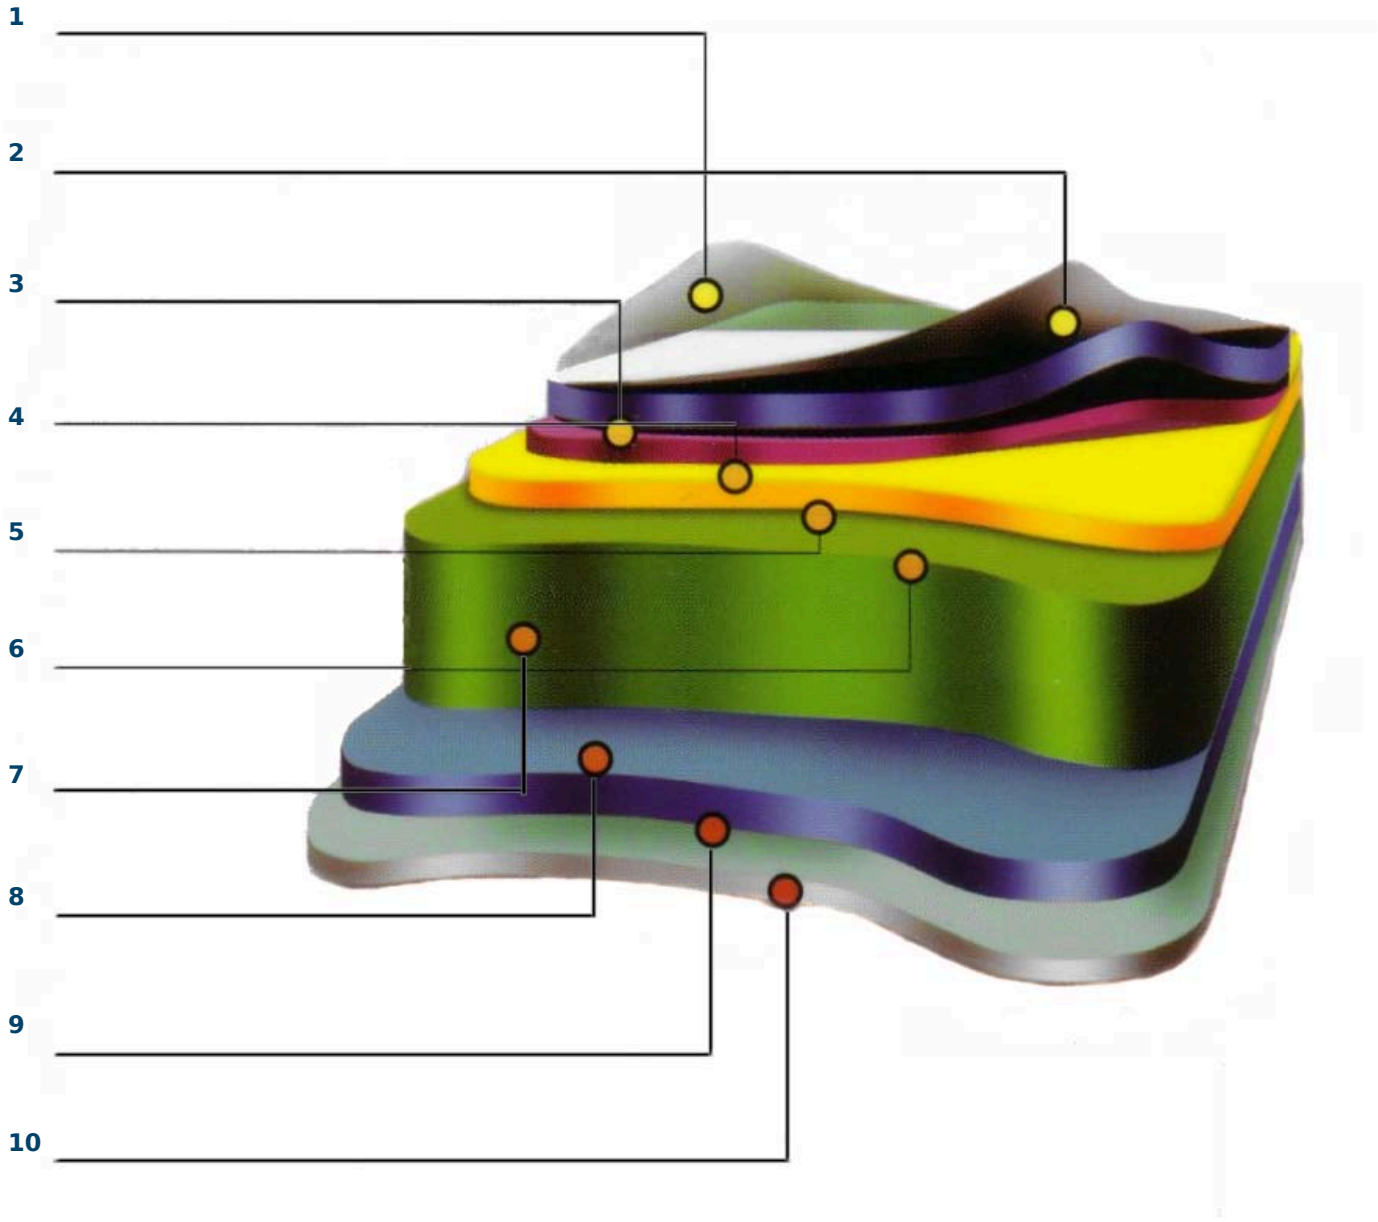

SCHICHTEN VON OBEN NACH UNTEN

1 Schutzfolie
2 Klarlack
3 PVDF-Decklackierung
4 Chromfreie Grundierung
5 Aluminiumblech
6 Haftklebeschicht
7 Polyethylen-Kern
8 Haftklebeschicht
9 Aluminiumblech
10 Schutzlack rückseitig

Systemschnitt Dach und Attika

Vertikalschnitt Dach-/Attikaanschluss und Horizontalschnitt Verbundplattenfassade · M 1:10

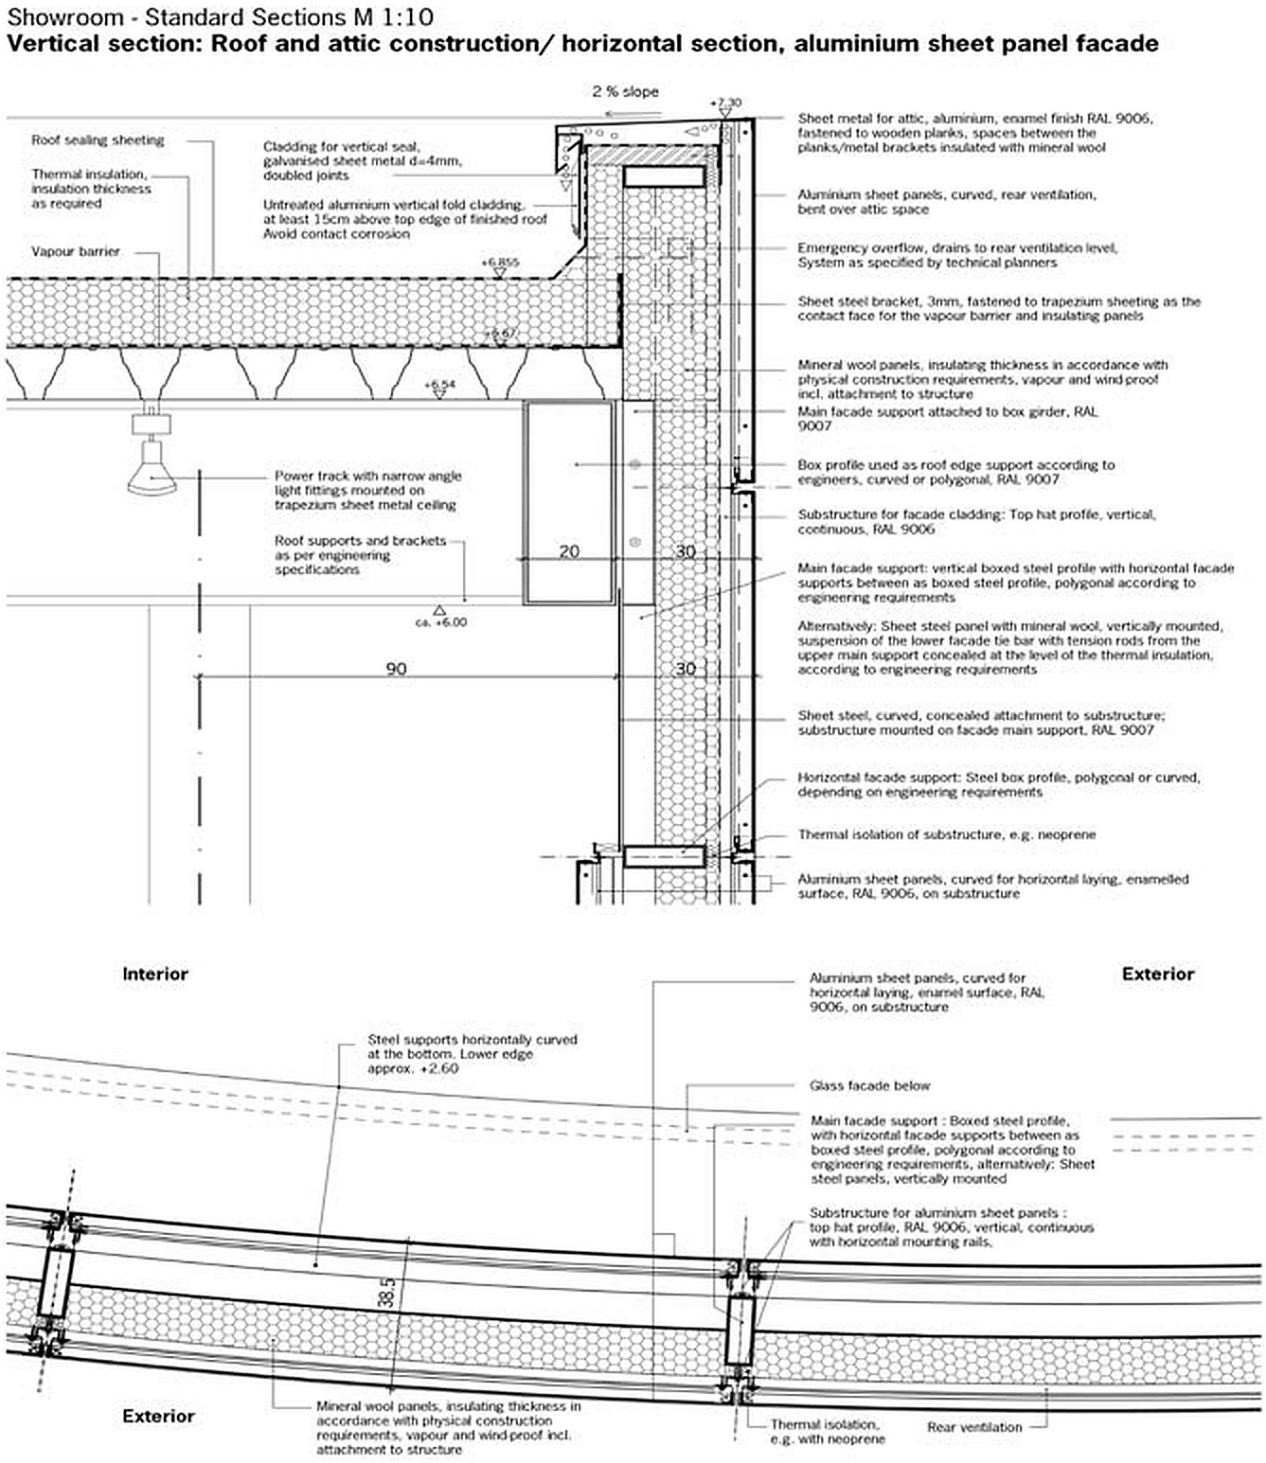

MAXCON
architectural products

Systemschnitt Sockel

Übergang Verbundplattenfassade zu Verglasung und Sockel · M 1:10

Showroom - vertical standard section M 1:10
Transition from aluminium sheet panel facade to glazing and base structure

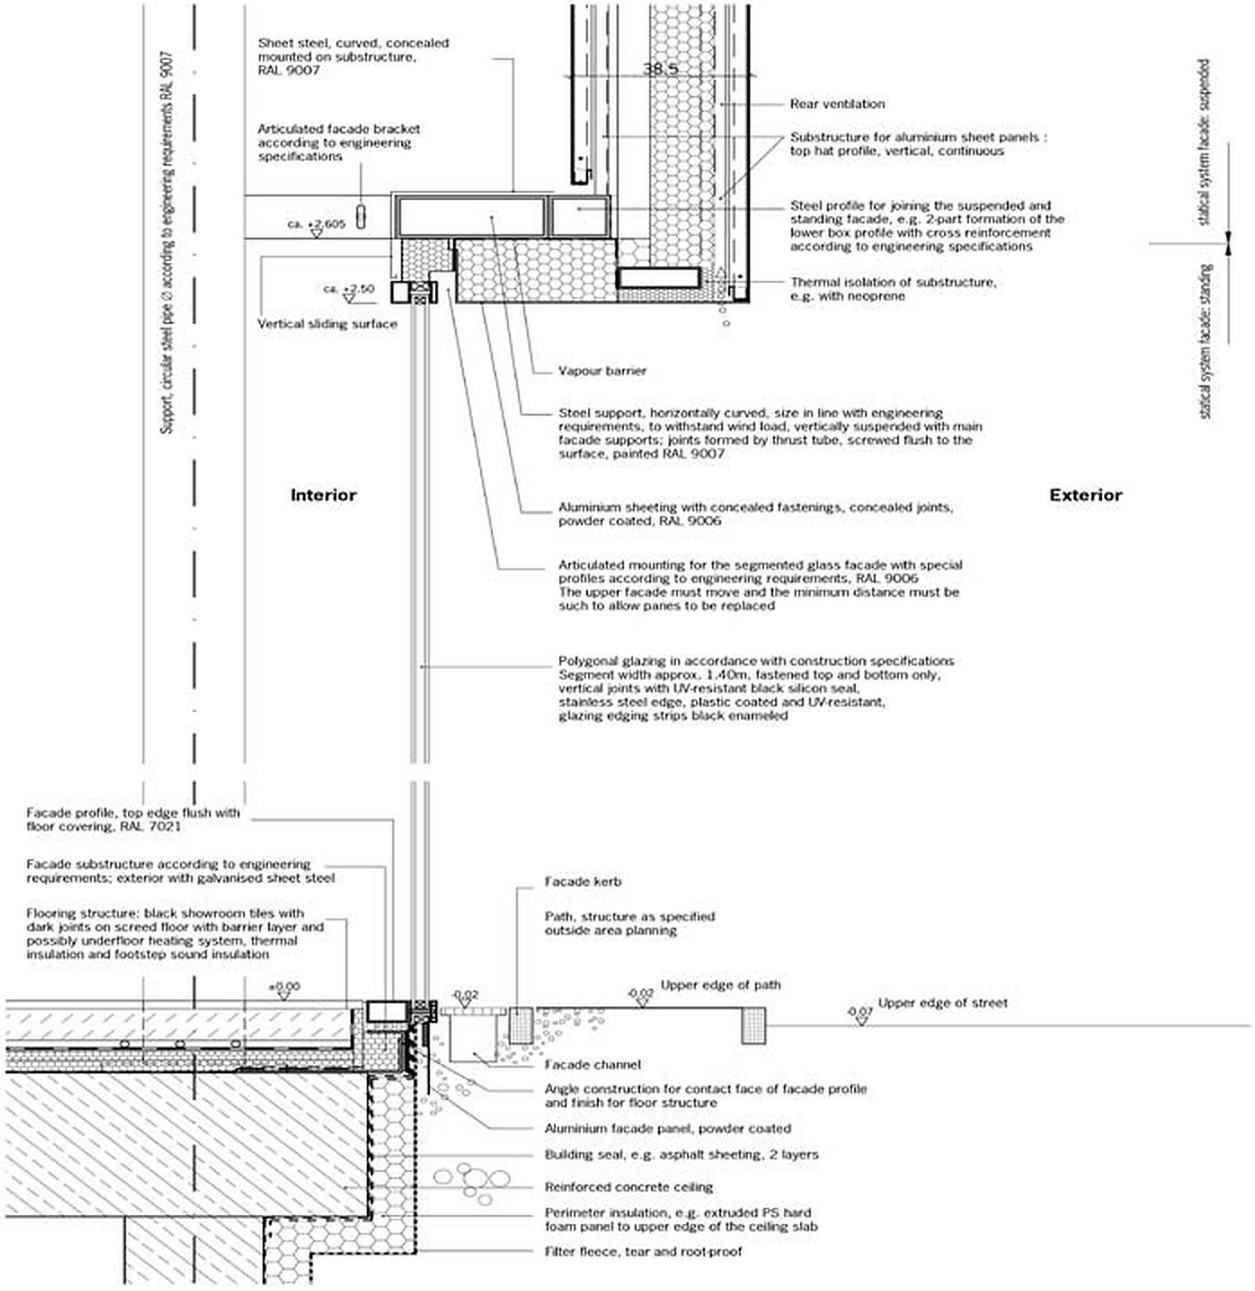

Vordach

Aluminiumblech, gelocht

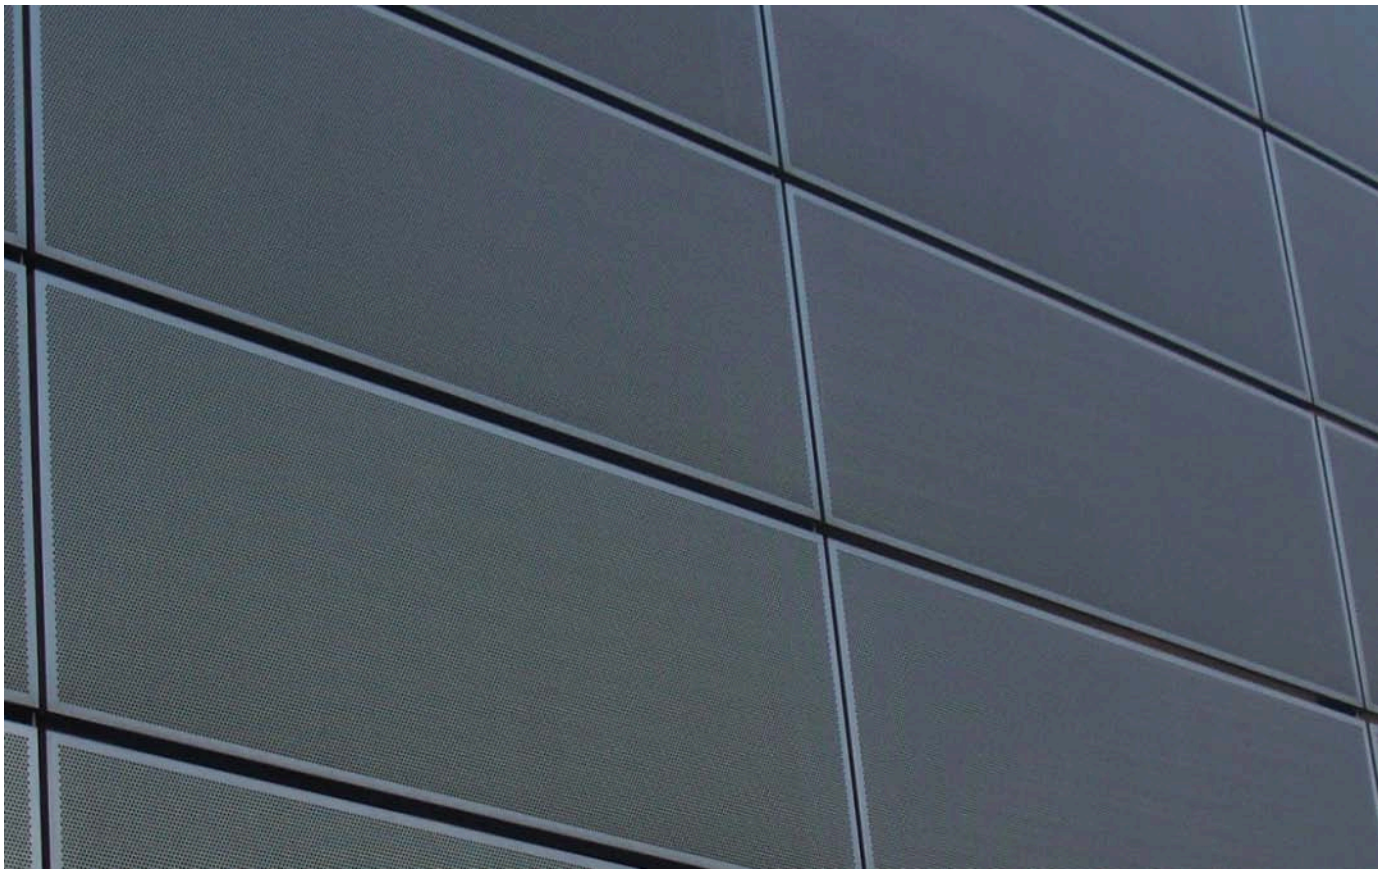

EINSATZBEREICH
Vordach

MATERIAL / OBERFLÄCHE
3,0 mm Aluminium-Fassadenelemente, gelocht · EN AW-1050A · RAL 9006

MAXCON
architectural products

Decken- und Fassadensysteme für zeitgemäße Architektur

MAXCON Architectural Products

Eichbühlweg 29

73117 Wangen · Deutschland

Tel. +49 7161 361 282

info@maxcon.eu

www.maxcon.eu