














Metallkassetten

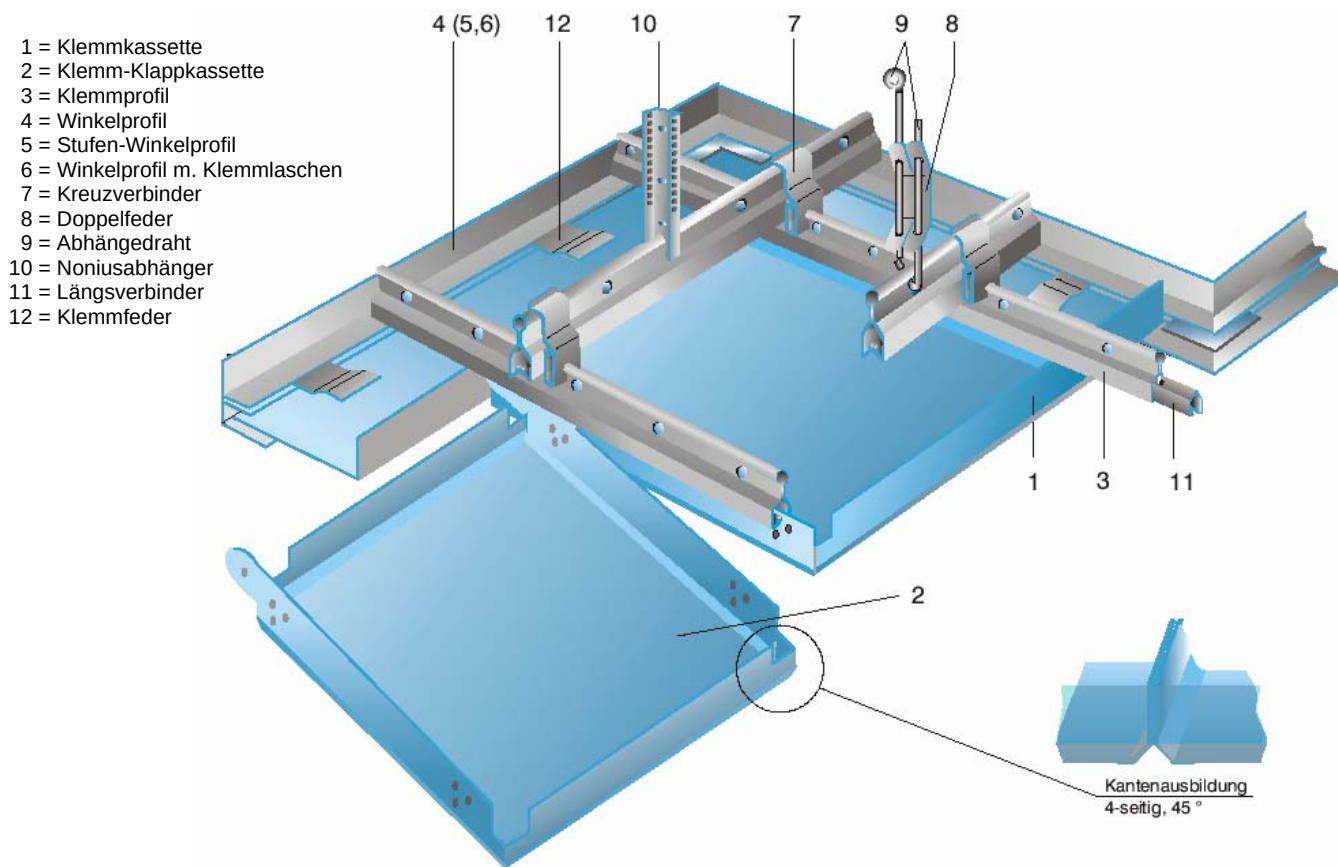



METALLKASSETTEN







System:	Klemmsystem	Klemm-Klappsystem
Material:	verzinktes Stahlblech 0,6 mm (Aluminium 0,7 mm)	
Format / Raster:	600 x 600 mm, 625 x 625 mm	
Kantenausbildung:	mit 45° Fase 5 mm, 4-seitig	
Perforation:	MaxCon Standard-Lochbilder LB 251, LB 252, LB 301 (weitere Lochbilder siehe Anhang)	
Beschichtung:	Pulverbeschichtung reinweiß ähnl. RAL 9010 matt (weitere RAL-Farben auf Anfrage)	
Schallabsorption:	Akustikvlies schwarz (Standard) werkseitig eingeklebt (weiß auf Anfrage)	
Einbaumöglichkeiten:	Leuchtausschnitte und Lautsprecherperforation auf Anfrage	

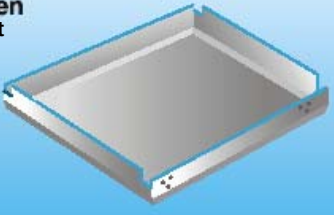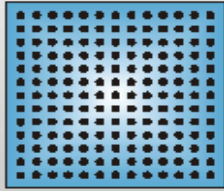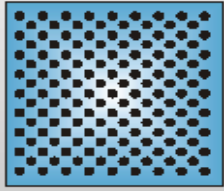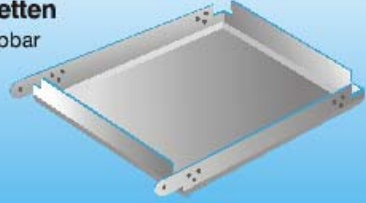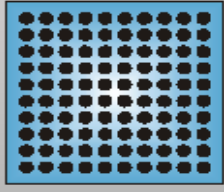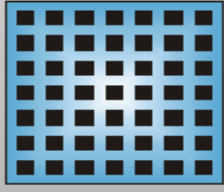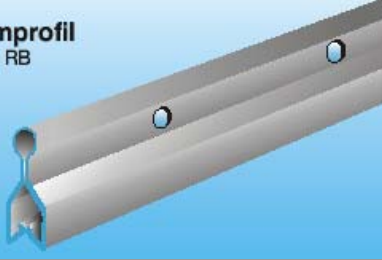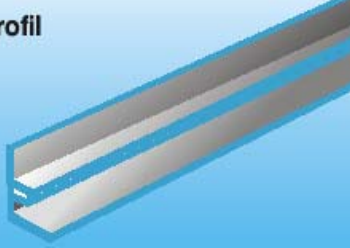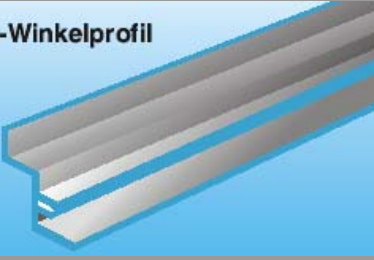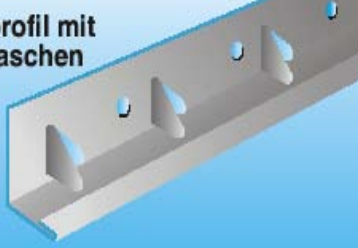	Artikel - Nr.	Bezeichnung	kg / VE	VE	Bedarf / m ²	
					R600	R625
1 Kassetten geklemmt 	01 600 ... 01 625 ...	Lochbilder (Ausschnitte): LB 252  LB 301 				
2 Kassetten abklappbar 	02 600 ... 02 625 ...	LB 452  LB Q 602 				
3 Klemmprofil System RB 	91 000 644	verz. Stahlblech 0,6 mm 18 x 38 mm Länge: 4000 mm	18,00 kg	10 St.	2,4 m	2,2 m
4 Winkelprofil 	40 001 90 ...	Aluminium 1,5 mm L / 25 x 25 mm mit Nute für Klemmfeder Länge: 4000 mm	8,40 kg	10 St.	nach Bedarf	
5 Stufen-Winkelprofil 	40 002 90 ...	Aluminium 1,5 mm W / 25 x 20 x 20 x 25 mm mit Nute für Klemmfeder Länge: 4000 mm	13,60 kg	10 St.	nach Bedarf	
6 Winkelprofil mit Klemmlaschen 	40 003 80 ...	verz. Stahlblech 0,7 mm L / 36 x 22,5 mm Schnittkante gebördelt mit ausgeprägten Klemmlaschen Länge: 3000 mm	6,30 kg	10 St.	nach Bedarf	

1.2

					Bedarf / m ²
--	--	--	--	--	-------------------------

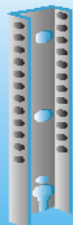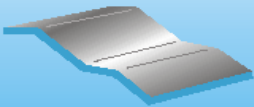
	Artikel - Nr.	Bezeichnung	kg / VE	VE	Bedarf / m ²	
					R600	R625
7 Kreuzverbinder für Klemmprofil 	70 001 1000	verz. Stahlblech 0,6 mm 28 x 54 mm	1,40 kg	100 St.	1,2 St.	1,1 St.
8 Doppelfeder mit Hakendraht 	70 003 8000	verz. Stahlblech 0,8 mm 30 x 70 mm mit Hakendraht 125 mm lang	3,00 kg	100 St.	1 St.	
9 Abhängedraht 	70 006 8000	verz. Stahlblech Ø 4 mm Länge: auf Anfrage	0,00 kg	100 St.	1 St.	
10 Noniusabhänger für Klemmprofil 	70 005 8000	verz. Stahlblech 1,0 mm 15 x 9,5 mm Länge: 135 mm	3,00 kg	100 St.	1 St.	
11 Längsverbinder für Klemmprofil 	70 002 1000	verz. Stahlblech 0,6 mm 15 x 18 mm Länge: 100 mm	2,00 kg	100 St.	0,4 St.	
12 Klemmfeder 	70 005 8000	Aluminium 0,5 mm 38 x 40 mm	0,22 kg	100 St.	nach Bedarf	

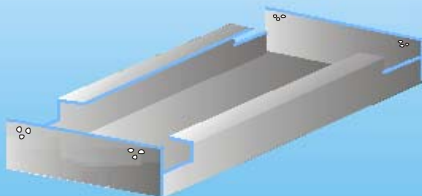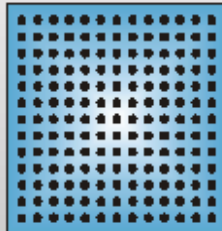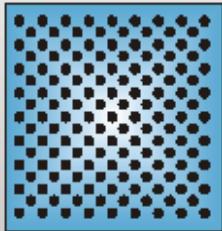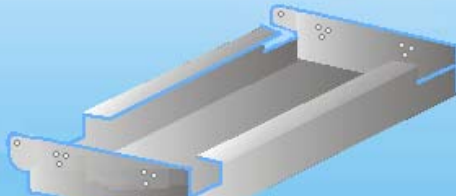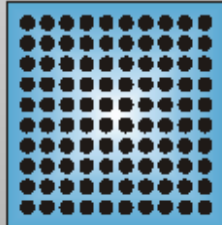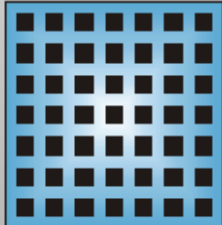	Artikel - Nr.	Bezeichnung	kg / VE	VE	Bedarf / m ²
Langfeldkassetten - KLEMMSYSTEM  Stirnseiten: L / H = 30 mm mit Klemmnocken Längsseiten: C / H = ca. 45 mm, C = 13 mm	90 100 ...	Lochbilder (Ausschnitte):			
		LB 252 	LB 301 		
Langfeldkassetten - KLEMM-KLAPPSYSTEM  Stirnseiten: L / H = 30 mm mit Klemmnocken und Klappohren Längsseiten: C / H = ca. 45 mm, C = 13 mm	90 101 ...	LB 452 	LB Q 602 		
		Unterkonstruktion siehe Metallkassetten Klemmsystem und Klemm-Klappsystem 1.2 + 1.3			

METALLKASSETTEN EINLEGE - SYSTEM AUFLAGE - SYSTEM











MAXCON
architectural products



- 1 = Einlegekassette
- 2 = Auflagekassette
- 3 = Hauptprofil
- 4 = Querprofil
- 5 = Winkelprofil
- 6 = Stufen-Winkelprofil
- 7 = Winkelprofil m. Klemmlaschen
- 8 = Doppelfeder
- 9 = Abhängedraht
- 10 = Klemmfeder

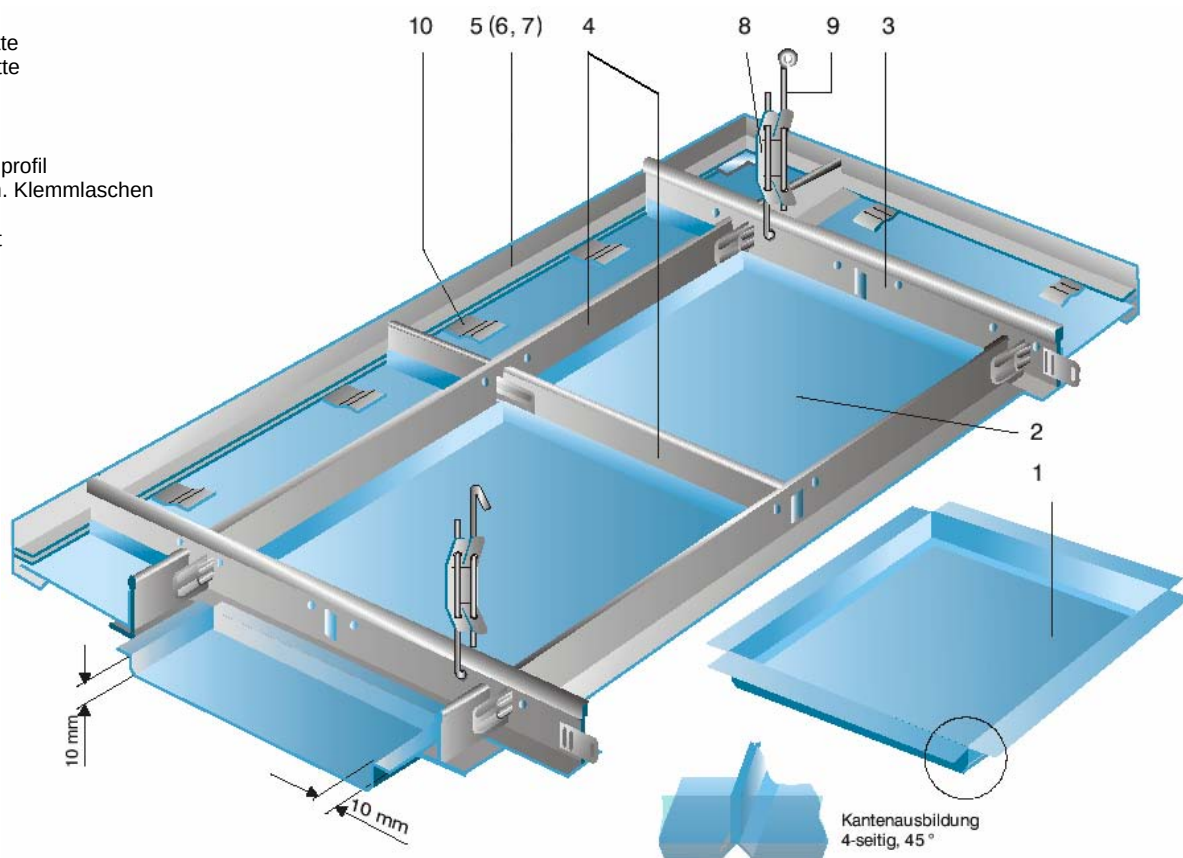

METALLKASSETTEN

System:	Einlegesystem		Auflagesystem	
Material:	verzinktes Stahlblech 0,6 mm (Aluminium 0,7 mm)			
Format / Raster:	600 x 600 mm Raster 625 mm Profil T 24	575 x 575 mm Raster 600 mm Profil T 24	592 x 592 mm Raster 600 mm Profil T 24	617 x 617 mm Raster 625 mm Profil T 24
Standardkantung:	4-seitig Z-förmig		4-seitig L-förmig	
Kantenausbildung:	mit 45° Fase, 4-seitig	scharfkantig	scharfkantig	
Fugenausbildung:	25 mm breit, 10 mm tief		keine Fugen	
Perforation:	MaxCon Standard-Lochbilder LB 251, LB 252, LB 301 <i>(weitere Lochbilder siehe Anhang)</i>			
Beschichtung:	Pulverbeschichtung reinweiß ähnl. RAL 9010 matt <i>(weitere RAL-Farben auf Anfrage)</i>			
Schallabsorption:	Akustikvlies schwarz (Standard) werkseitig eingeklebt <i>(weiß auf Anfrage)</i>			
Einbaumöglichkeiten:	Leuchtausschnitte und Lautsprecherperforation auf Anfrage			

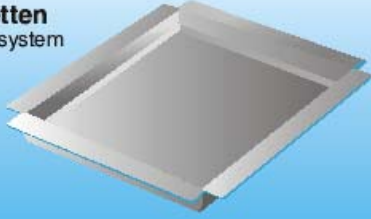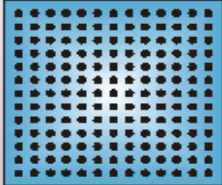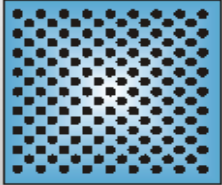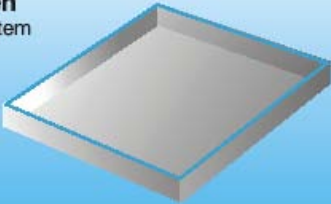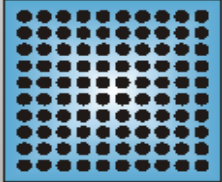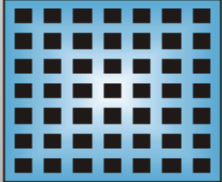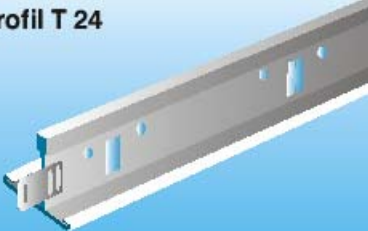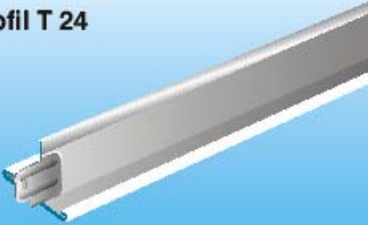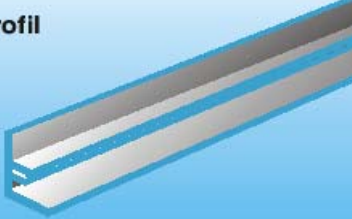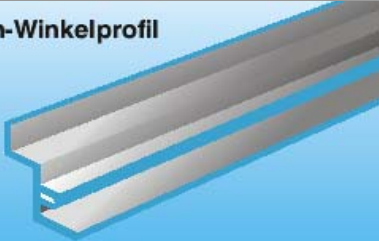
	Artikel - Nr.	Bezeichnung	kg / VE	VE	Bedarf / m ²	
					R600	R625
1 Kassetten Einlegesystem 	05 600 ... 05 625 ...	LB 252 		LB 301 		
2 Kassetten Auflagesystem 	04 600 ... 04 625 ...	LB 452 		LB Q 602 		
3 Hauptprofil T 24 	91 000 652	verz. Stahlblech 0,4 mm 24 x 38 mm Länge: 3750 mm	34,67 kg	25 St.	-	-
4 Querprofil T 24 	91 000 653	verz. Stahlblech 0,4 mm 24 x 32 mm, Länge: 1250 mm 24 x 28 mm, Länge: 625 mm	29,06 kg 14,53 kg	75 St. 75 St.	nach Bedarf	
5 Winkelprofil 	40 001 90 ...	Aluminium 1,5 mm L / 25 x 25 mm mit Nute für Klemmfeder Länge: 4000 mm	8,40 kg	10 St.	nach Bedarf	
6 Stufen-Winkelprofil 	40 002 90 ...	Aluminium 1,5 mm W / 25 x 20 x 20 x 25 mm mit Nute für Klemmfeder Länge: 4000 mm	13,60 kg	10 St.	nach Bedarf	

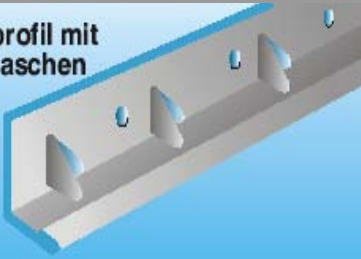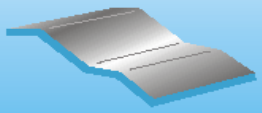	Artikel - Nr.	Bezeichnung	kg / VE	VE	Bedarf / m ²	
					R600	R625
7 Winkelprofil mit Klemmlaschen 	40 003 80 ...	verz. Stahlblech 0,7 mm L / 36 x 22,5 mm Schnittkante gebördelt mit ausgeprägten Klemmlaschen Länge: 3000 mm	6,30 kg	10 St.	nach Bedarf	
8 Doppelfeder mit Hakendraht 	70 003 8000	verz. Stahlblech 0,8 mm 30 x 70 mm mit Hakendraht 125 mm lang	3,00 kg	100 St.	1,0	
9 Abhängendraht 	70 006 8000	verz. Stahlblech Ø 4 mm Länge: auf Anfrage	0,00 kg	100 St.	1,0	
10 Klemmfeder 	70 005 8000	Aluminium 0,5 mm 38 x 40 mm	0,22 kg	100 St.	nach Bedarf	

LANGFELDKASSETTEN C-BANDRASTER AUFLAGESYSTEM









MAXCON
architectural products

- 1 = Langfeldkassetten
- 2 = C-Bandraster
- 3 = Wandanschluss
- 4 = Längsverbinder
- 5 = Winkelprofil
- 6 = Rostwinkel
- 7 = Rostwinkel-Verbinder
- 8 = Abhängeschuh
- 9 = Noniusklammer
- 10 = Klemmfeder
- 11 = Dichtungsband

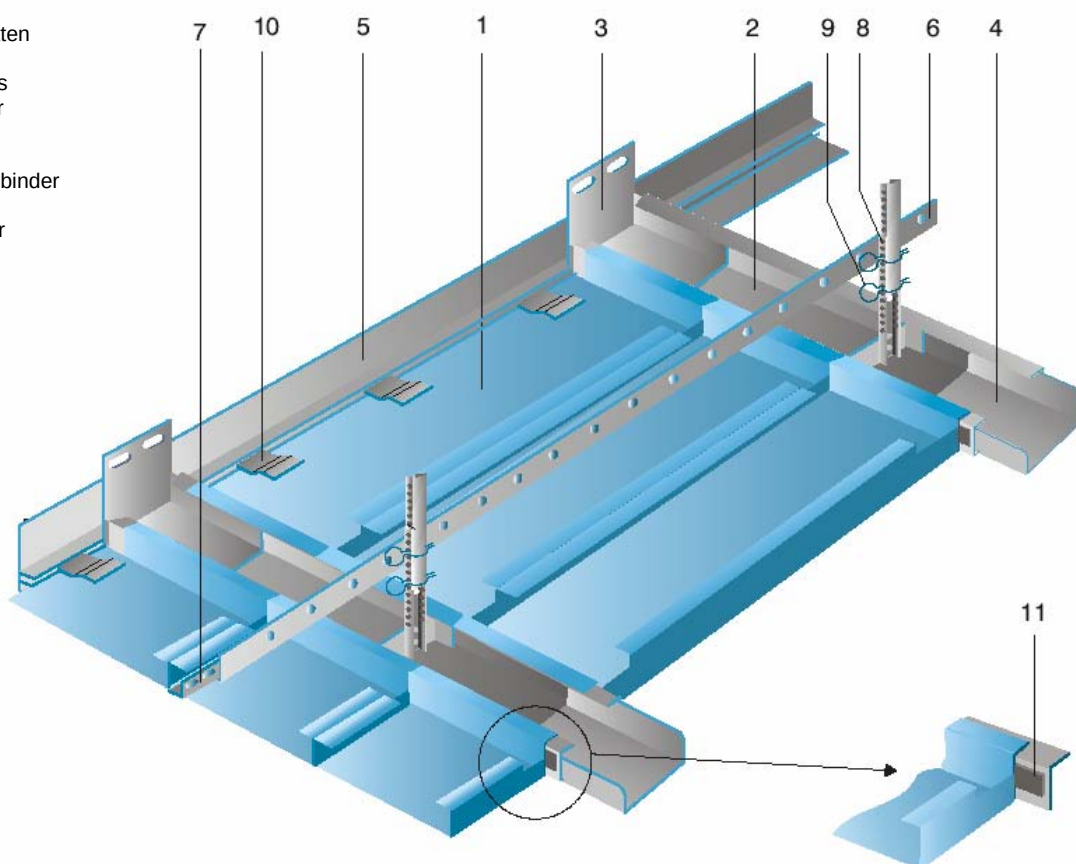


LANGFELDKASSETTEN




System:	C-Bandraster - Auflagesystem
Material:	verzinktes Stahlblech 0,6 mm (Aluminium 0,7 mm)
Standardformat:	Länge: 800 – 3000 mm, Breite: 250 – 625 mm
Standardkantung:	Stirnseiten: Z / H = 30,6 mm, Z = 15 mm Längsseiten: C / H = ca. 45 mm, C = 13 mm
Kantenausbildung:	scharfkantig
Perforation:	MaxCon Standard-Lochbilder LB 251, LB 252, LB 301 (weitere Lochbilder siehe Anhang)
Beschichtung:	Pulverbeschichtung reinweiß ähnl. RAL 9010 matt (weitere RAL-Farben auf Anfrage)
Schallabsorption:	Akustikvlies schwarz (Standard) werkseitig eingeklebt (weiß auf Anfrage)
Einbaumöglichkeiten:	Leuchtausschnitte und Lautsprecherperforation auf Anfrage

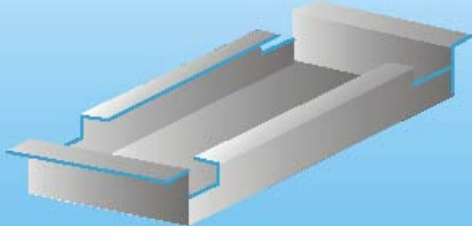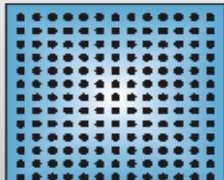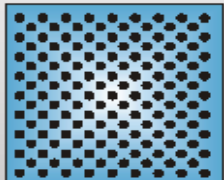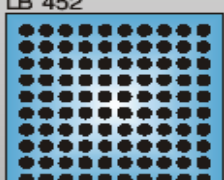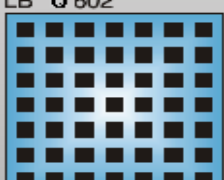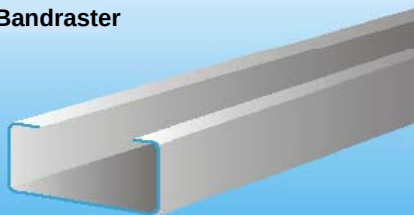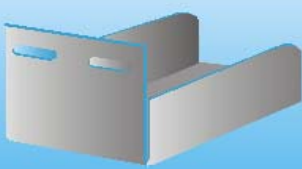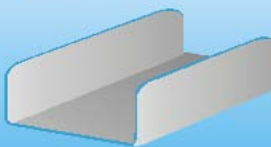	Artikel - Nr.	Bezeichnung	kg / VE	VE	Bedarf / m ²
1 Langfeldkassette  Stirnseiten: Z / H = 30,6 mm, Z = 15 mm Längsseiten: C / H = ca. 45 mm, C = 13 mm <i>andere Abmessungen auf Anfrage</i>	90 200 ...	LB 252 	LB 301  LB 452  LB Ø 602 		
2 C-Bandraster 	50 100 8010 50 125 8010 50 150 8010	verz. Stahlblech 1,0 mm Länge: 4000 mm <u>Bandrasterbreite:</u> 100 mm (Standard) 125 mm 150 mm	6,64 kg 8,00 kg 8,80 kg	1 St.	-
3 Wandanschluß 	71 300 8010 71 325 8010 71 350 8010	verz. Stahlblech 1,0 mm Länge: 140 mm <u>Bandrasterbreite:</u> 100 mm (Standard) 125 mm 150 mm	16,00 kg 18,00 kg 20,00 kg	100 St.	-
4 Längsverbinder 	71 100 8010 71 125 8010 71 150 8010	verz. Stahlblech Länge: 200 mm <u>Bandrasterbreite:</u> 100 mm (Standard) 125 mm 150 mm	16,00 kg 18,00 kg 20,00 kg	100 St.	-

**LANGFELDKASSETTEN
C-BANDRASTER
AUFLAGESYSTEM**



MAXCON
architectural products

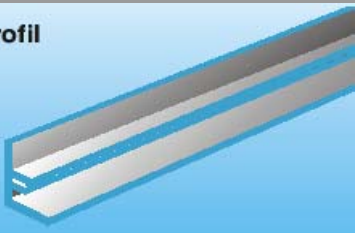5 Winkelprofil 	40 001 90 ...	Aluminium 1,5 mm L / 25 x 25 mm mit Nute für Klemmfeder Länge: 4000 mm	8,40 kg	10 St.	-
--	---------------	---	---------	--------	---

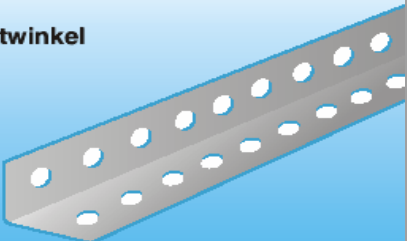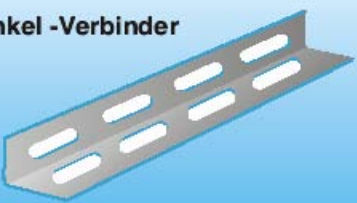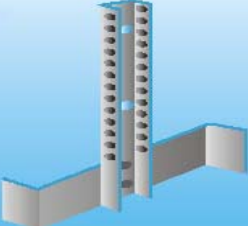	Artikel - Nr.	Bezeichnung	kg / VE	VE	Bedarf / m ²
6 Rostwinkel 	43 100 8700	verz. Stahlblech 2,0 mm L / 30 x 30 mm beide Schenkel mit Regelbohrung Ø 6,5 mm alle 13 mm Länge: 4000 mm	40,00 kg	10 St.	-
7 Rostwinkel -Verbinder 	43 200 8700	verz. Stahlblech 2,8 mm L / 25 x 25 mm mit Regelbohrung passend zum Rostwinkel Länge: 150 mm	3,00 kg	100 St.	-
8 Abhängeschuh 	71 200 8010 71 225 8010 71 250 8010	verz. Stahlblech 2,0 mm für Nonius oder Gewindestange <u>Bandrasterbreite:</u> 100 mm (Standard) 125 mm 150 mm	4,00 kg 5,00 kg 6,00 kg	100 St.	-
9 Noniusklammer 		Ø 2,0 mm	1,00 kg	100 St.	-

**LANGFELDKASSETTEN
C-BANDRASTER
AUFLAGESYSTEM**


MAXCON
architectural products

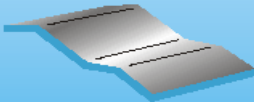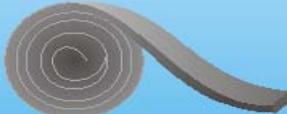10 Klemmfeder 	70 004 2000	Aluminium 0,5 mm 38 x 40 mm	0,22 kg	100 St.	-
11 Dichtungsband 	70 001 ... 71 002 ...	9 x 3 mm werkseitig ankleben <u>Farben:</u> schwarz weiß		25 m / 1 Rolle	-

LANGFELDKASSETTEN EINHÄNGESYSTEM









MAXCON
architectural products






- 1 = Langfeldkassetten
- 2 = Auflageprofil
- 3 = Auflageprofil-Verbinder
- 4 = Winkelprofil
- 5 = Stufen-Winkelprofil
- 6 = Rostwinkel
- 7 = Rostwinkel-Verbinder
- 8 = Noniusabhänger
- 9 = Noniusklammer
- 10 = Klemmfeder
- 11 = Dichtungsband

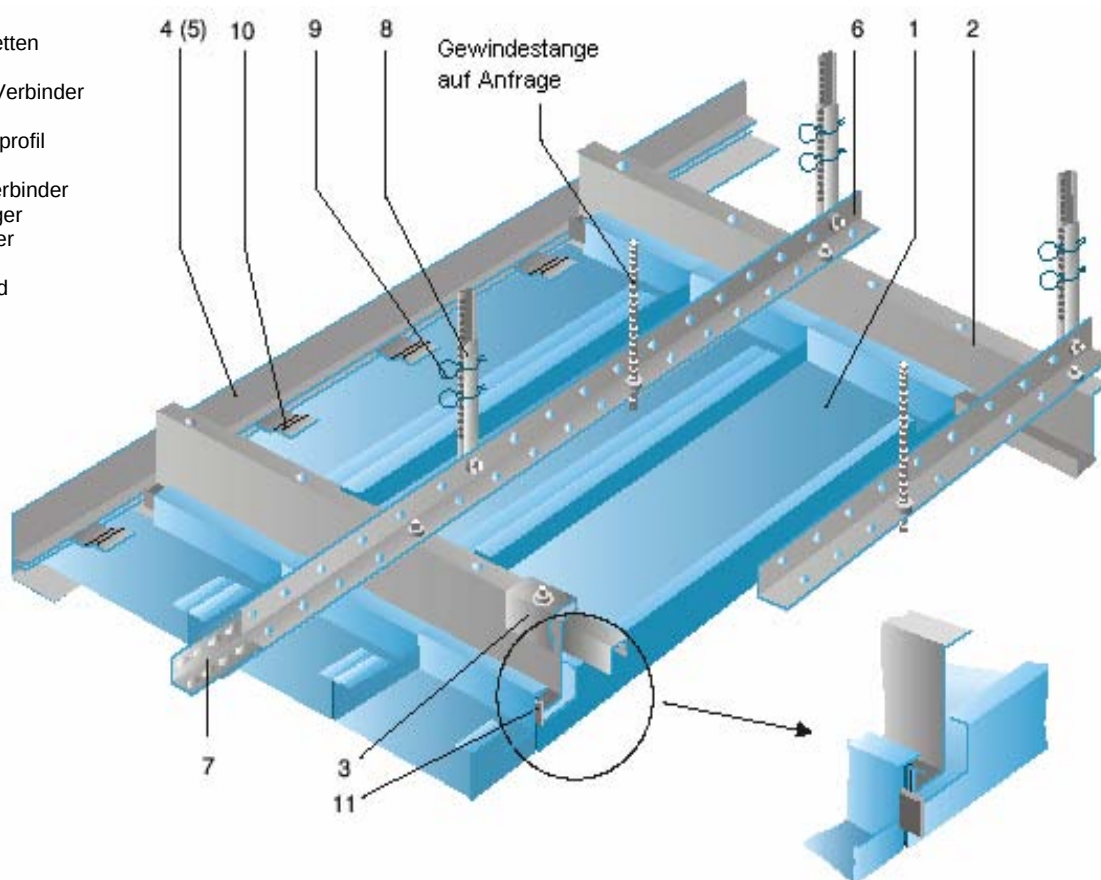

LANGFELDKASSETTEN

System:	Einhängesystem
Material:	verzinktes Stahlblech 0,6 mm (Aluminium 0,7 mm)
Standardformat:	Länge: 800 – 3000 mm, Breite: 250 – 625 mm
Standardkantung:	Stirnseite 1: Z / H = 30,6 mm, Z = 15 mm Stirnseite 2: Haken nach innen / L = 30 mm Längsseiten: C / H = ca. 45 mm, C = 13 mm
Kantenausbildung:	scharfkantig
Perforation:	MaxCon Standard-Lochbilder LB 251, LB 252, LB 301 (weitere Lochbilder siehe Anhang)
Beschichtung:	Pulverbeschichtung reinweiß ähnl. RAL 9010 matt (weitere RAL-Farben auf Anfrage)
Schallabsorption:	Akustikvlies schwarz (Standard) werkseitig eingeklebt (weiß auf Anfrage)
Einbaumöglichkeiten:	Leuchtausschnitte und Lautsprecherperforation auf Anfrage

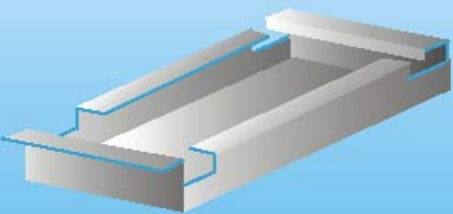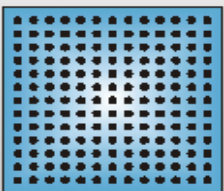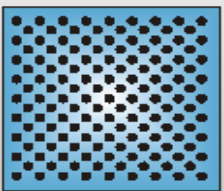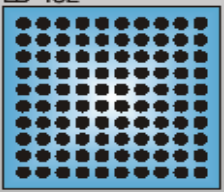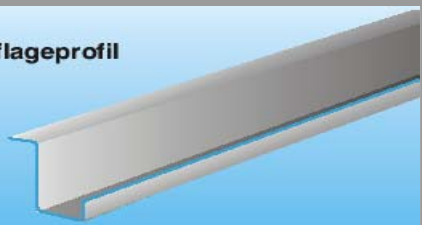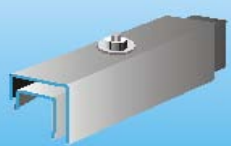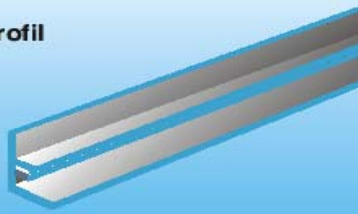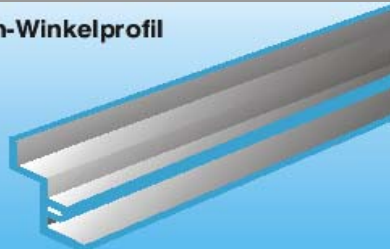	Artikel - Nr.	Bezeichnung	kg / VE	VE	Bedarf / m ²
1 Langfeldkassette  Stirnseite 1: Haken nach innen / H = 30 mm Stirnseite 2: Z / H = 30,6 mm, Z = ...	90 300 ...	LB 252 	LB 301  LB 452 		
		LB Q 602 			
2 Auflageprofil 	42 000 1000	verz. Stahlblech 1,0 mm Haken / 14 x 38 x 16 x 7 mm Länge: 4000 mm	8,80 kg	10 St.	-
3 Auflageprofil-Verbinder 	70 007 8700	verz. Stahlblech 1,0 mm 2-teilig Länge 1: 87 mm / 22 x 13 x 8 mm Länge 2: 97 mm / 26 x 18 x 10 mm mit Bohrloch Ø 6,5 mm	1,00 kg	100 St.	-
4 Winkelprofil 	40 001 90 ...	Aluminium 1,5 mm L / 25 x 25 mm mit Nute für Klemmfeder Länge: 4000 mm	8,40 kg	10 St.	-
5 Stufen-Winkelprofil 	40 002 90 ...	Aluminium 1,5 mm W / 25 x 20 x 20 x 25 mm mit Nute für Klemmfeder Länge: 4000 mm	13,60 kg	10 St.	-

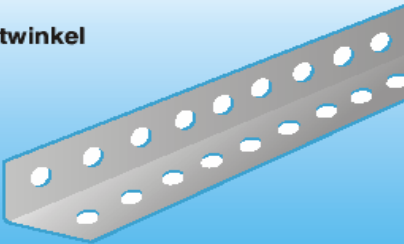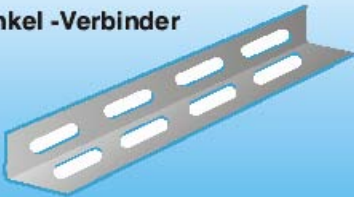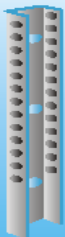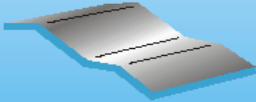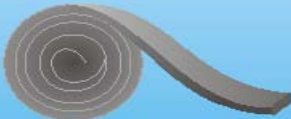	Artikel - Nr.	Bezeichnung	kg / VE	VE	Bedarf / m ²
6 Rostwinkel 	43 100 8700	verz. Stahlblech 2,0 mm L / 30 x 30 mm beide Schenkel mit Regelbohrung Ø 6,5 mm alle 13 mm Länge: 4000 mm	40,00 kg	10 St.	-
7 Rostwinkel -Verbinder 	43 200 8700	verz. Stahlblech 2,0 mm L / 25 x 25 mm mit Regelbohrung passend zum Rostwinkel Länge: 150 mm	3,00 kg	100 St.	-
8 Noniusabhänger 	70 005 8000	verz. Stahlblech 1,0 mm 15 x 9,5 mm Länge: 135 mm	3,00 kg	100 St.	-
9 Noniusklammer 		Ø 2,0 mm	1,00 kg	100 St.	-
10 Klemmfeder 	70 004 2000	Aluminium 0,5 mm 38 x 40 mm	0,22 kg	100 St.	-
11 Dichtungsband 	70 001 ... 71 002 ...	9 x 3 mm werkseitig ankleben <u>Farben:</u> schwarz weiß		25 m / 1 Rolle	-

LANGFELDKASSETTEN SEITENAUSFÜHRUNGEN

AUFTRAG - Nr.: _____

MAXCON
architectural products

Firma: _____
Ansprechpartner: _____
Telefon: _____
Bauvorhaben/Kom: _____
Lieferanschrift: _____

Anschrift: _____
Mobiltelefon: _____
Fax: _____
Kom.-Nr.: _____
Telefon: _____
(Baustelle) _____

MATERIAL

- ☐ verz. Stahlblech 0,6 mm ☐ Aluminium 0,7 mm
☐ andere Dicke _____ mm

SICHTFLÄCHE – Pulverbeschichtung

- ☐ reinweiß RAL 9010 matt ☐ unbeschichtet
☐ andere RAL - Farbe _____

PERFORATION – Standard LB 252 (siehe Lochbilder)

- ☐ gelocht LB _____ ☐ ungelocht
☐ mit ca. 10 mm ungel. Rand ☐ durchgelocht

FUGENDICHTUNG – Dichtungsband 9 x 3 mm

- ☐ schwarz ☐ weiß
☐ Stirnseite _____ ☐ Längsseite _____
☐ lose Lieferform, 1 Rolle á 25 m

VLIES – schwarz (weiß: auf Anfrage)

- ☐ werkseitig einkleben ☐ ohne

LANGFELDKASSETTEN

- ☐ Stück ☐ m²

Länge (mm):

Breite (mm):

Stirnseiten:

Längsseiten:


Verkaufspreis / m²:

Rüstkosten unter 500 m²:


Breitenänderung:

Längenänderung:


AUFSICHT (vom Deckenhohlraum)

 Längsseite 1
Stirnseite **A**  **B** Stirnseite
Längsseite 2


Stirnseite A

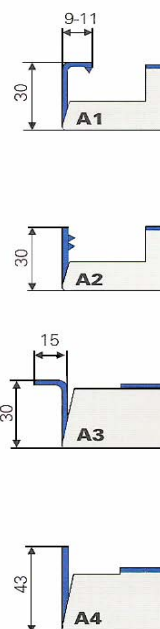


Stirnseite B

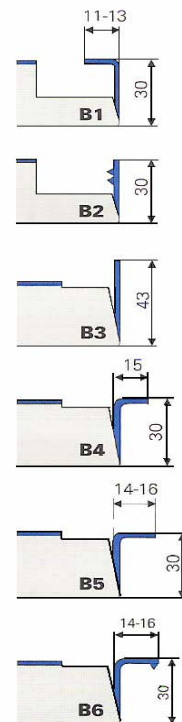

Längsseiten Typ C

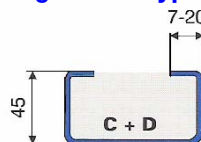

Längsseiten Typ Z

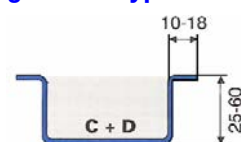

Liefertermin:

Preisbindung:

- ☐ ab Werk

- ☐ frei Baustelle

Preis: netto + MwSt., + Transportversicherung, Maut, Vormaut

Datum:

Unterschrift:

VERPACKUNGSEINHEITEN

Metallkassetten

	Stück (m²) / Karton	Karton (m²) / Europalette
Klemm 600 mm	14 Stück = 5,04 m²	14 Karton = 70,56 m²
Klemm 625 mm	14 Stück = 5,47 m²	14 Karton = 76,58 m²
Klemm- Klapp Raster 600	14 Stück = 5,04 m²	14 Karton = 70,56 m²
Klemm- Klapp Raster 625	14 Stück = 5,47 m²	14 Karton = 76,58 m²
Auflage 592 x 592 mm, Raster 600 T24	18 Stück = 6,48 m²	10 Karton = 64,80 m²
Auflage 617 x 617 mm, Raster 625 T24	18 Stück = 7,04 m²	10 Karton = 70,40 m²
Einlege 575 x 575 mm, Raster 600 T24	14 Stück = 5,04 m²	10 Karton = 50,40 m²
Einlege 600 x 600 mm, Raster 625 T24	14 Stück = 5,47 m²	10 Karton = 54,70 m²
Einlege 584 x 584 mm, Raster 600 T15	14 Stück = 5,04 m²	10 Karton = 50,40 m²
Einlege 609 x 609 mm, Raster 625 T15	14 Stück = 5,47 m²	10 Karton = 54,70 m²

(Langfeldkassetten – Einzelverpackungen möglich)

Unterkonstruktion

Klemmprofile, Länge: 4000 mm	10 St. / Bund
Kreuzverbinder:	100 St. / Karton
Längsverbinder:	100 St. / Karton
Doppelfeder:	100 St. / Karton
Noniusabhängiger:	100 St. / Karton
Klemmfeder	100 St. / Beutel




Zubehör

Dichtungsband 9 x 3 mm, lose:	25 m / Rolle
Akustikvlies:	Zuschnitte, Rolle
Stufen - F - Winkel:	10 St. / Bund
Alu - F – Winkel:	10 St. / Bund

STANDARDLOCHUNG LOCHBILD LB 251

MAXCON
architectural products




Lochdurchmesser	w = 2,50 mm
Lochabstand	g = 4,00 mm
Lochabstand	t = 5,64 mm
Lochreihen diagonal	Rd
freier Querschnitt	Ao = 15,4 %
Bezeichnung nach DIN	Rd 2,50 – 5,64
max. Werkzeugbreite	a ₂ = 625 mm
max. Blechbreite	a ₁ = 720 mm
max. Blechlänge	b ₁ = 4000 mm

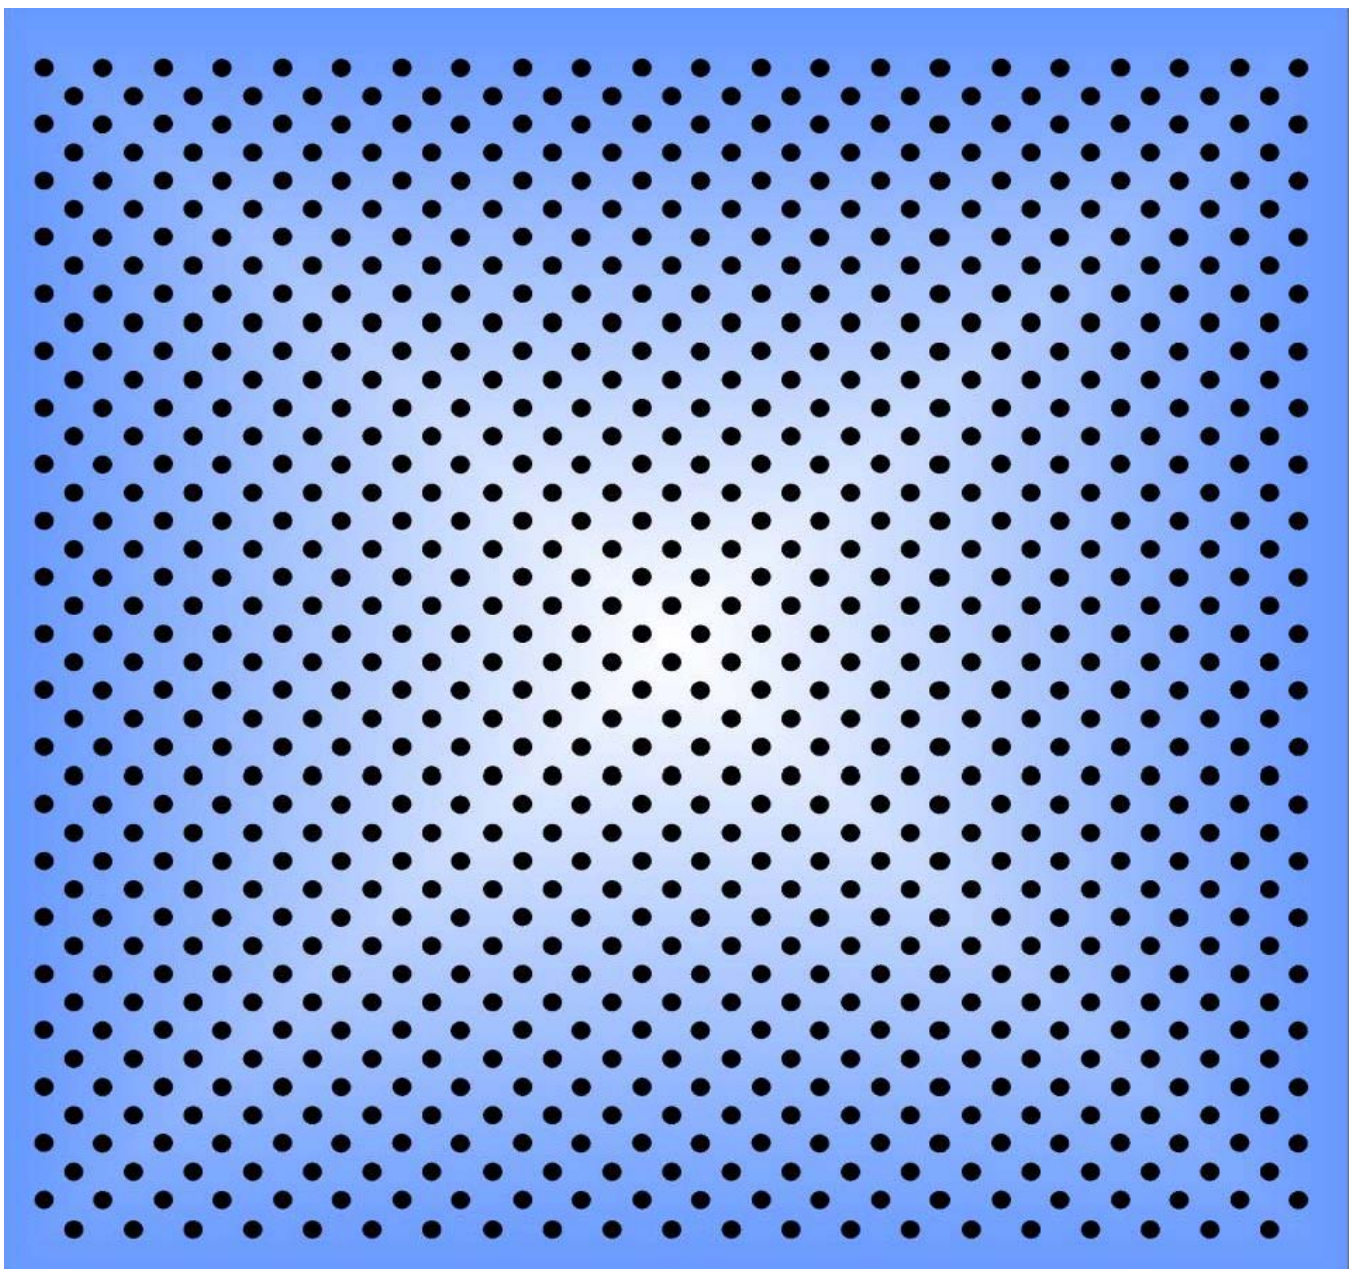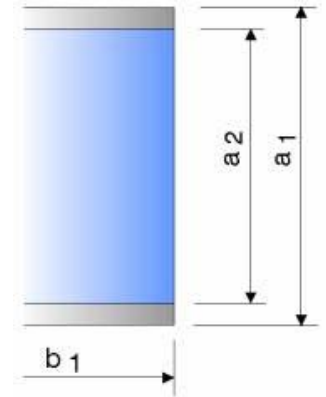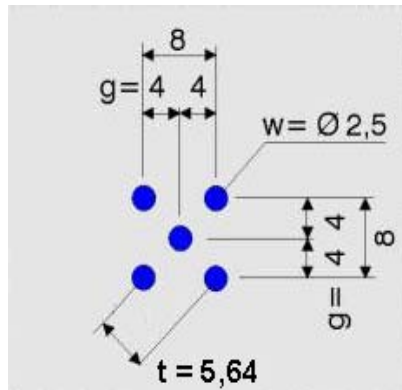

STANDARDLOCHUNG LOCHBILD LB 252

MAXCON
architectural products


Lochdurchmesser	$w = 2,50 \text{ mm}$
Lochabstand	$t = 5,50 \text{ mm}$
Lochreihen gerade	Rg
freier Querschnitt	$A_o = 16,2 \%$
Bezeichnung nach DIN	Rg 2,50 – 5,50
max. Werkzeugbreite	$a_2 = 625 \text{ mm}$
max. Blechbreite	$a_1 = 720 \text{ mm}$
max. Blechlänge	$b_1 = 4000 \text{ mm}$

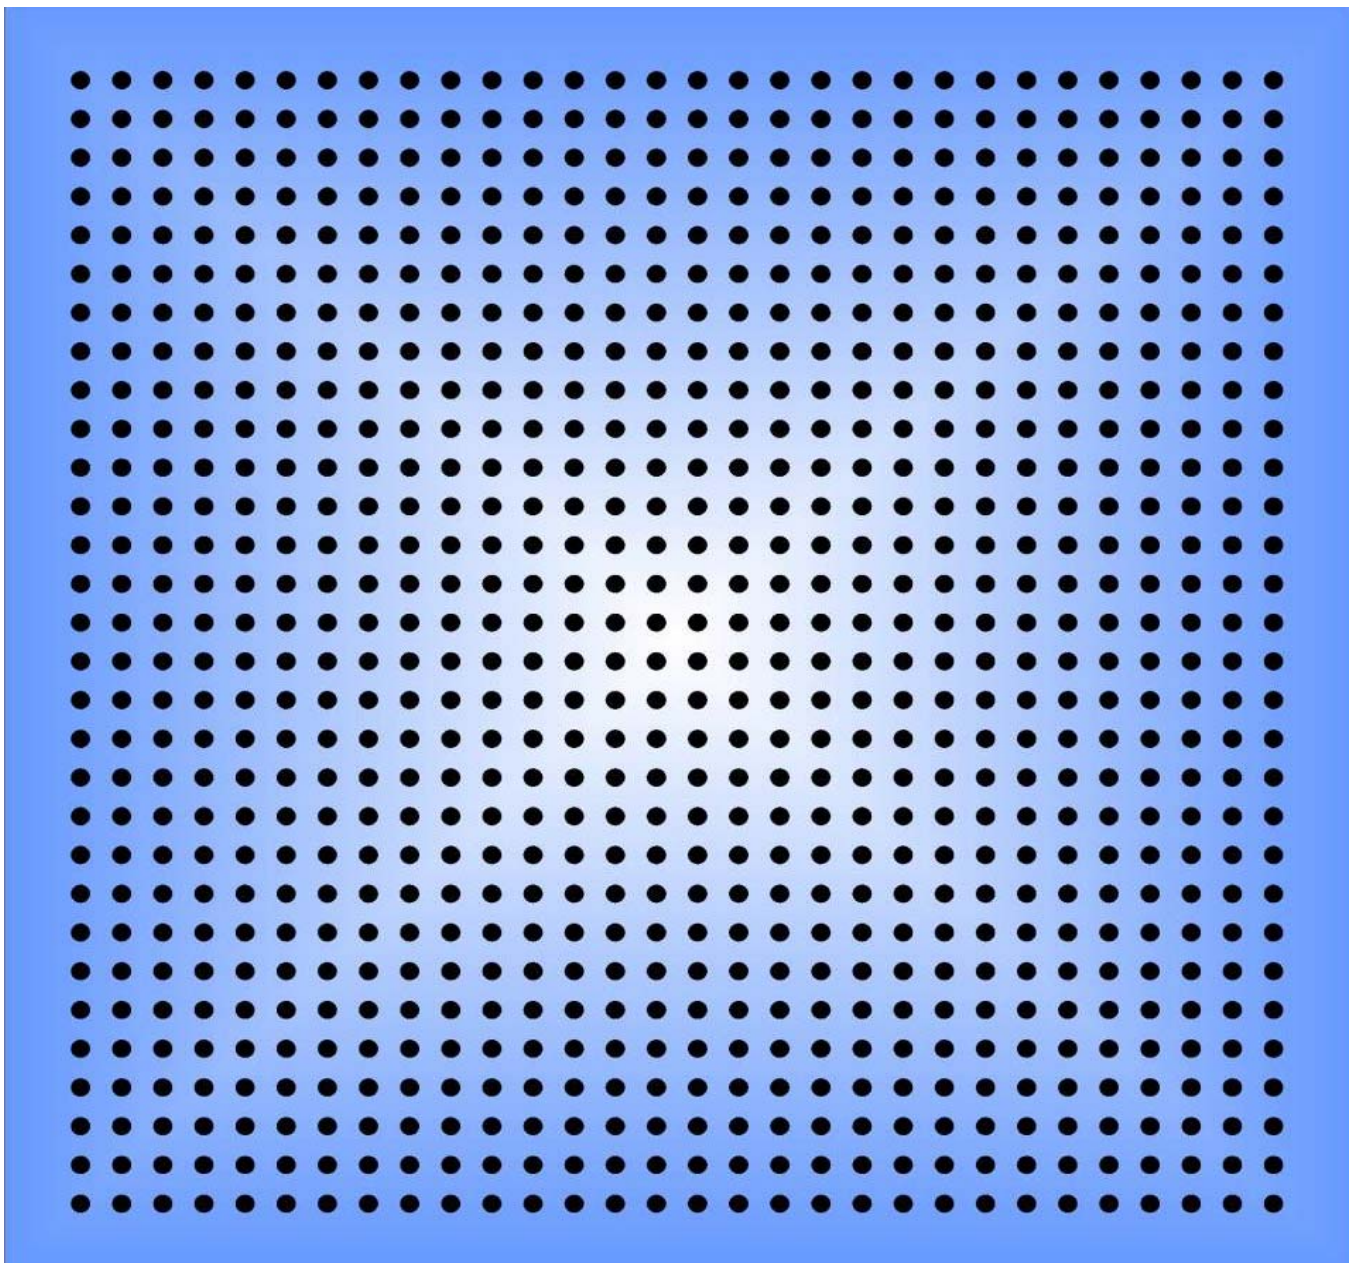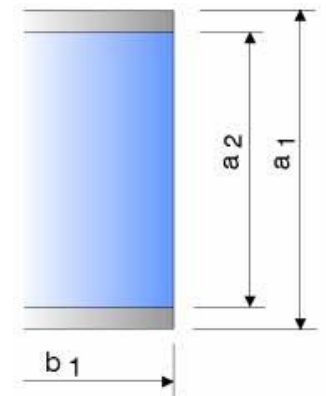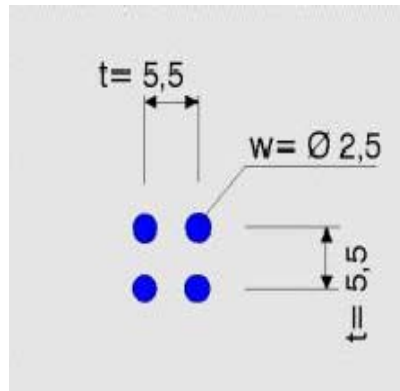



SONDERLOCHUNG LOCHBILD LB 253

MAXCON
architectural products

Lochdurchmesser	w = 2,50 mm
Lochabstand	g = 5,50 mm
Lochabstand	t = 7,76 mm
Lochreihen diagonal	Rd
freier Querschnitt	Ao = 8,1 %
Bezeichnung nach DIN	Rd 2,50 – 7,76
max. Werkzeugbreite	a ₂ = 625 mm
max. Blechbreite	a ₁ = 720 mm
max. Blechlänge	b ₁ = 4000 mm

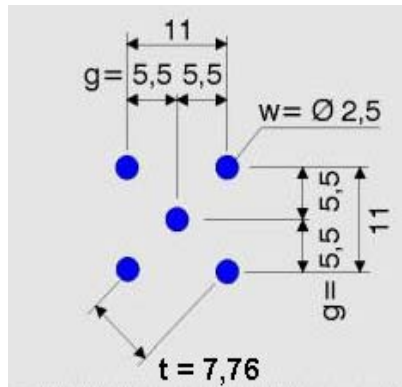



Lochabstand- und Ø = M 1:1

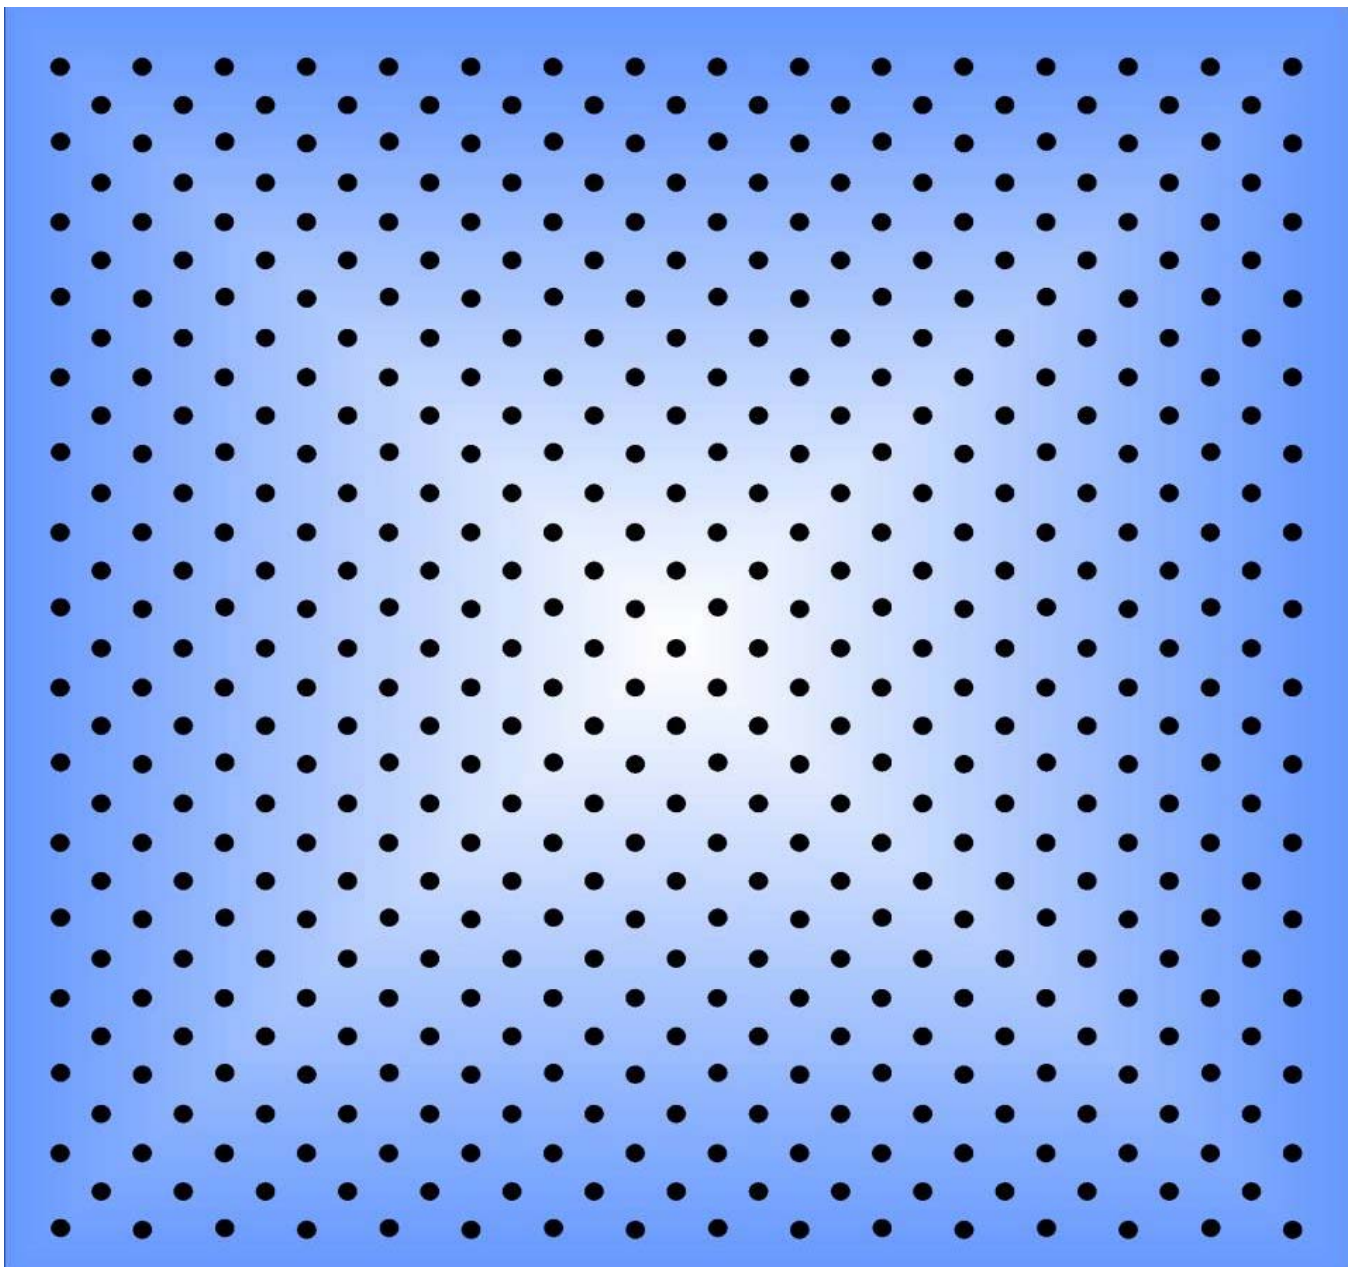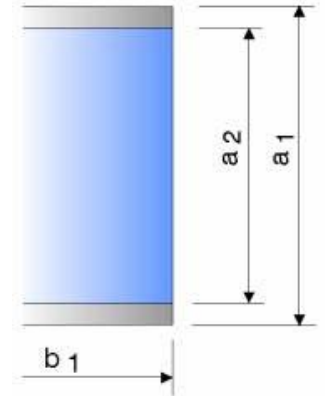


SONDERLOCHUNG LOCHBILD LB 254

MAXCON
architectural products

Lochdurchmesser	w = 2,50 mm
Lochabstand	t = 8,00 mm
Lochreihen gerade	Rg
freier Querschnitt	Ao = 7,7 %
Bezeichnung nach DIN	Rg 2,50 – 8,00
max. Werkzeugbreite	a ₂ = 625 mm
max. Blechbreite	a ₁ = 720 mm
max. Blechlänge	b ₁ = 4000 mm

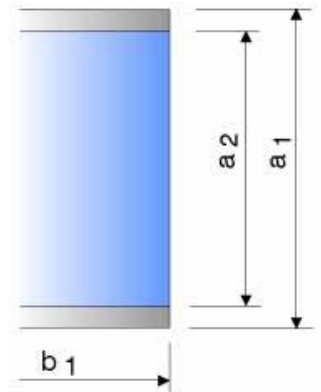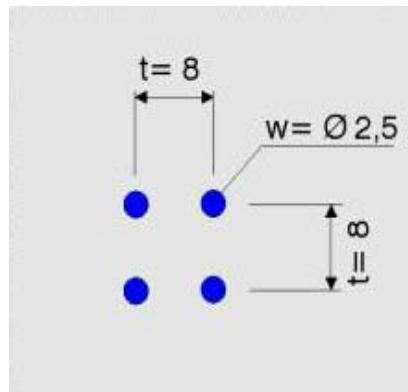



Lochabstand- und Ø = M 1:1

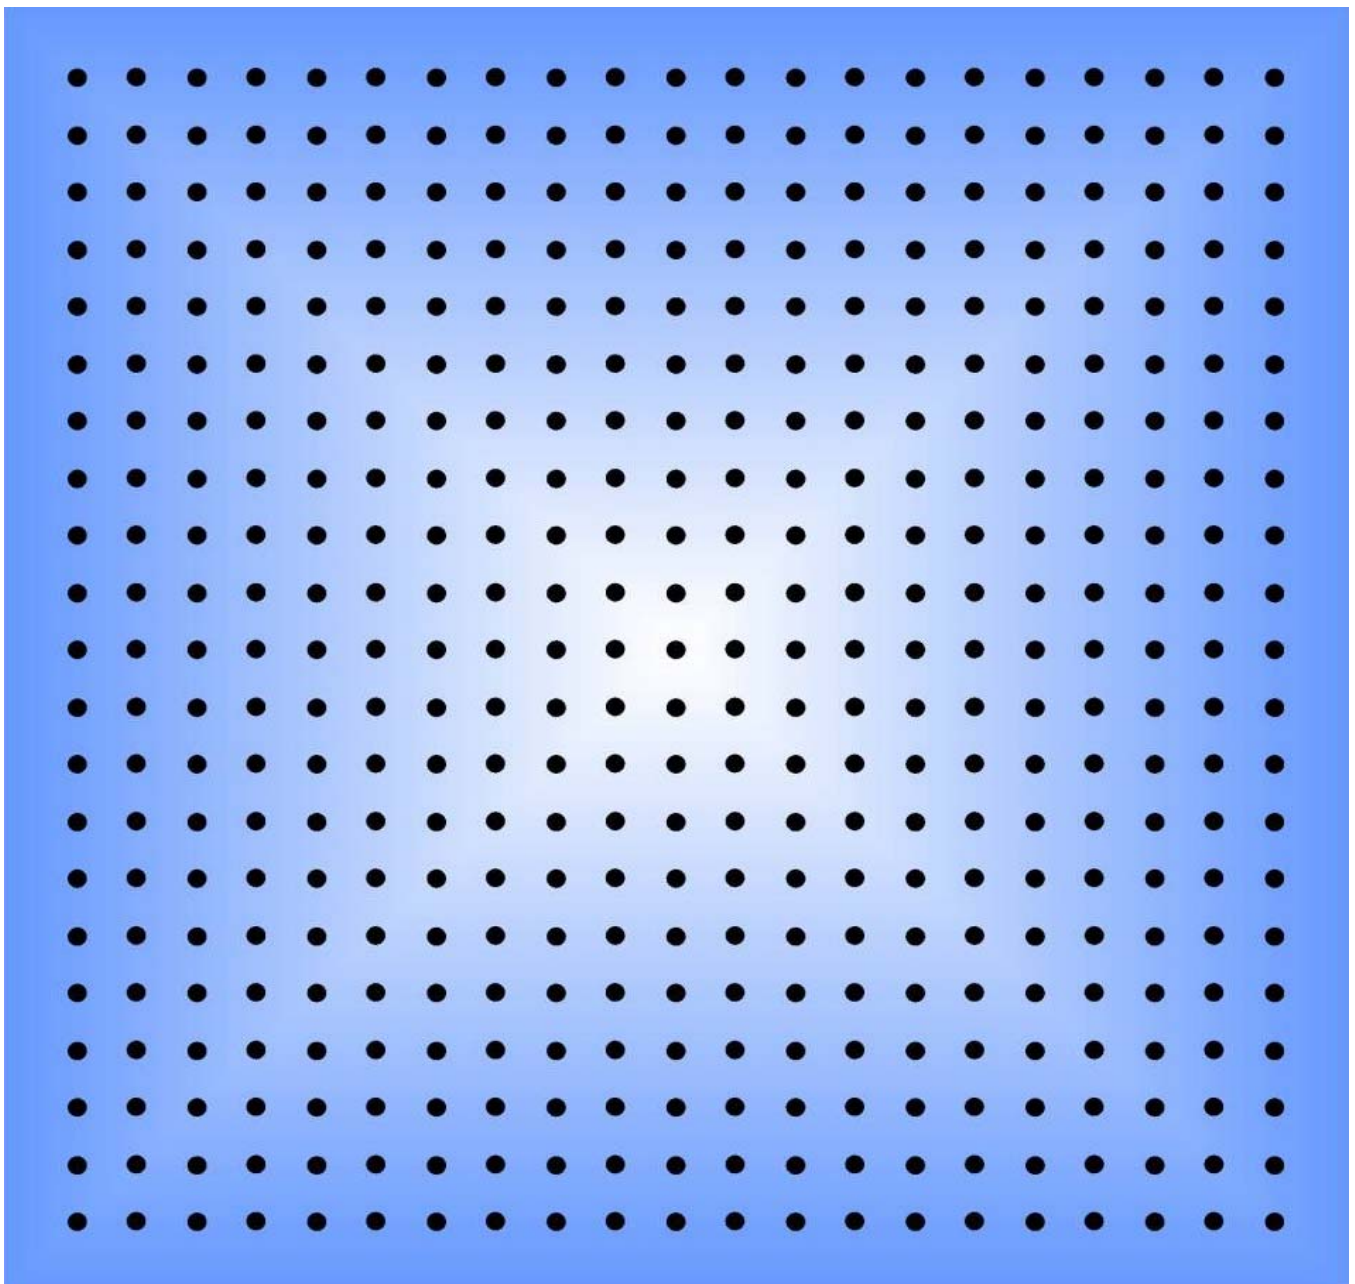


SONDERLOCHUNG LOCHBILD LB 255

MAXCON
architectural products

Lochdurchmesser	w = 2,50 mm
Lochabstand	g = 8,00 mm
Lochabstand	t = 11,32 mm
Lochreihen diagonal	Rd
freier Querschnitt	Ao = 3,8 %
Bezeichnung nach DIN	Rd 2,50 – 11,32
max. Werkzeugbreite	a ₂ = 625 mm
max. Blechbreite	a ₁ = 720 mm
max. Blechlänge	b ₁ = 4000 mm

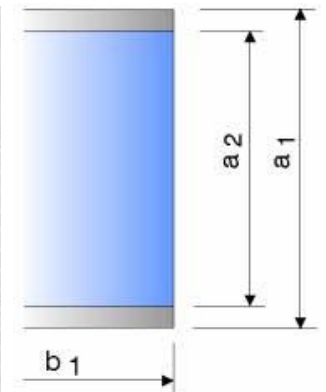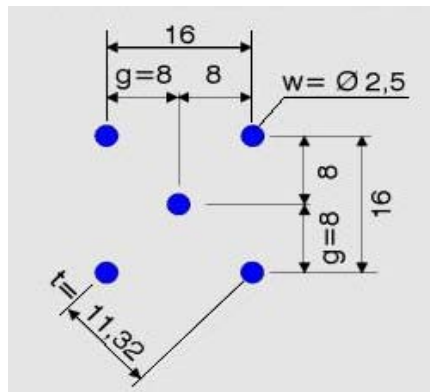


Lochabstand- und Ø = M 1:1

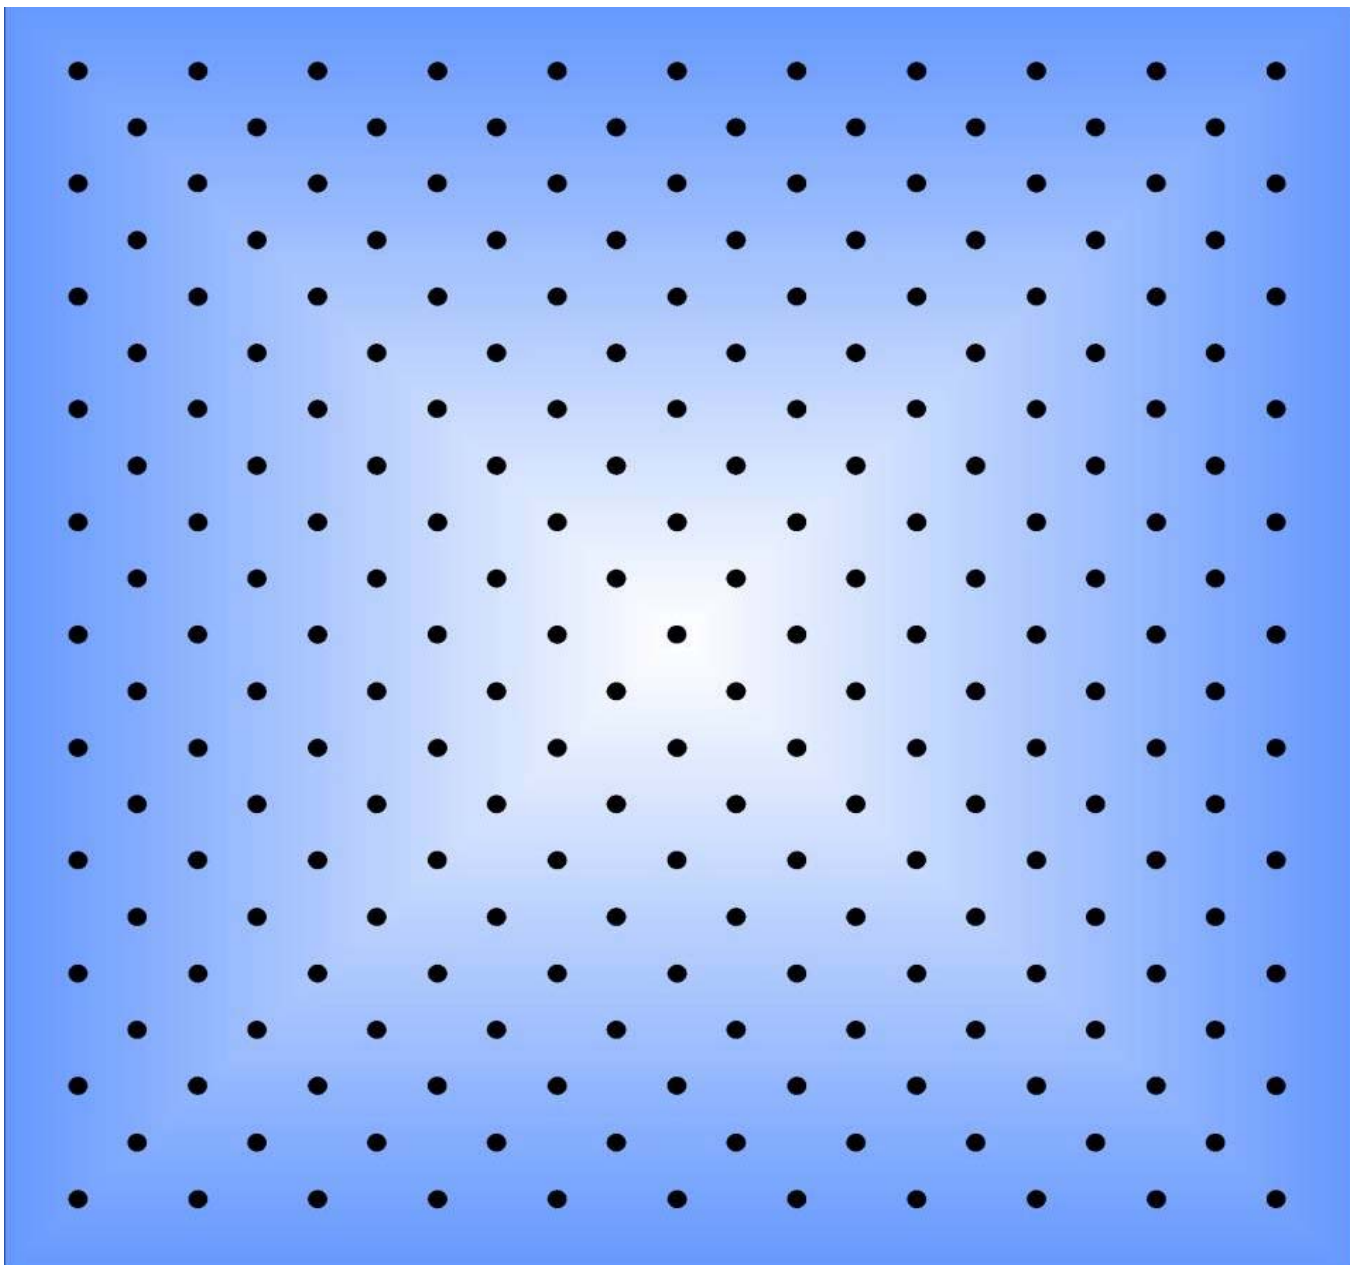



SONDERLOCHUNG LOCHBILD LB 256

MAXCON
architectural products

Lochdurchmesser	$w = 2,50 \text{ mm}$
Lochabstand	$t = 11,00 \text{ mm}$
Lochreihen gerade	Rg
freier Querschnitt	$A_o = 4,1 \%$
Bezeichnung nach DIN	Rg 2,50 – 11,00
max. Werkzeugbreite	$a_2 = 625 \text{ mm}$
max. Blechbreite	$a_1 = 720 \text{ mm}$
max. Blechlänge	$b_1 = 4000 \text{ mm}$

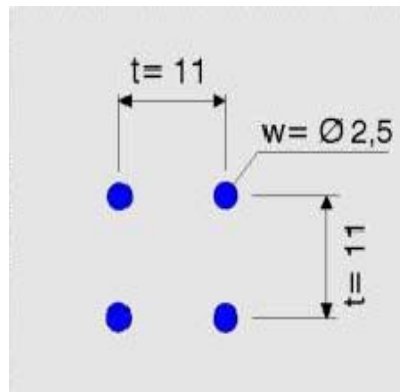




Lochabstand- und $\varnothing = M 1:1$

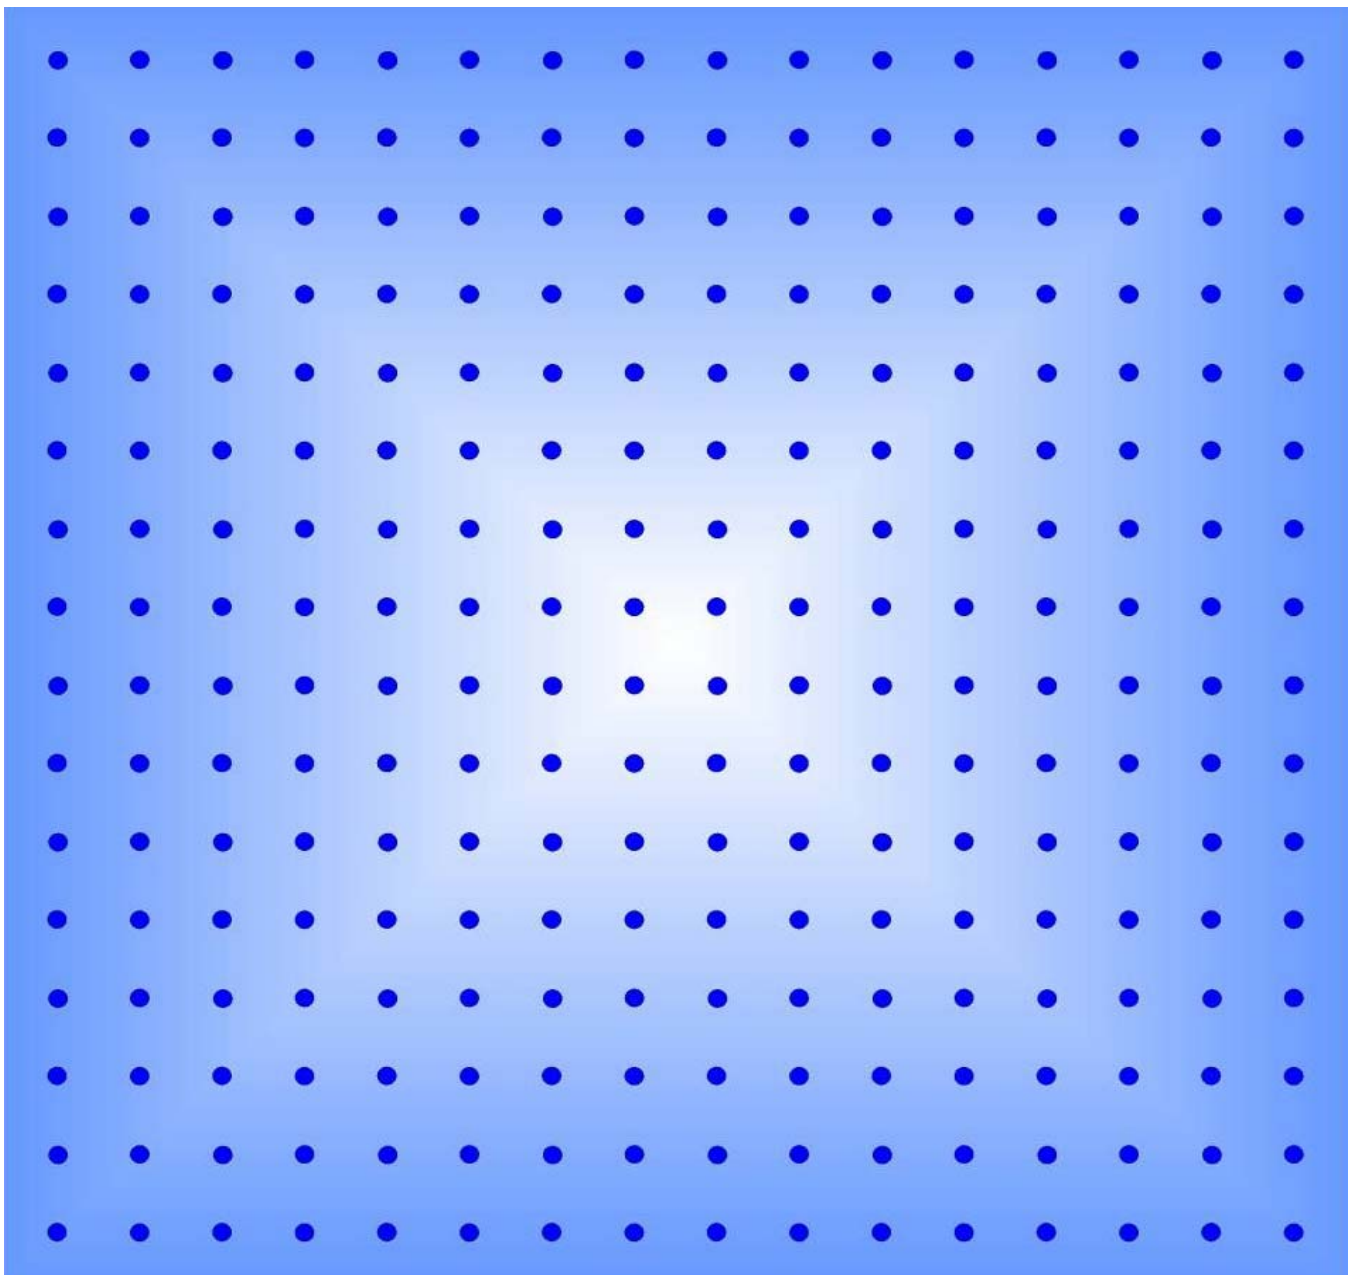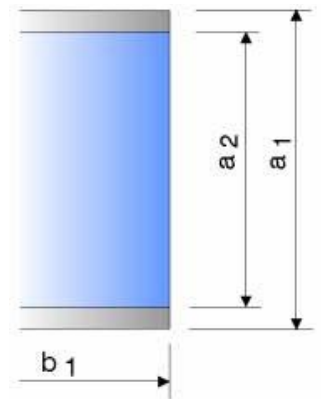

STANDARDLOCHUNG LOCHBILD LB 301

MAXCON
architectural products


Lochdurchmesser	w = 3,00 mm
Lochabstand	g = 4,00 mm
Lochabstand	t = 5,66 mm
Lochreihen diagonal	Rd
freier Querschnitt	Ao = 22,0 %
Bezeichnung nach DIN	Rd 3,00 – 5,66
max. Werkzeugbreite	a ₂ = 625 mm
max. Blechbreite	a ₁ = 720 mm
max. Blechlänge	b ₁ = 4000 mm

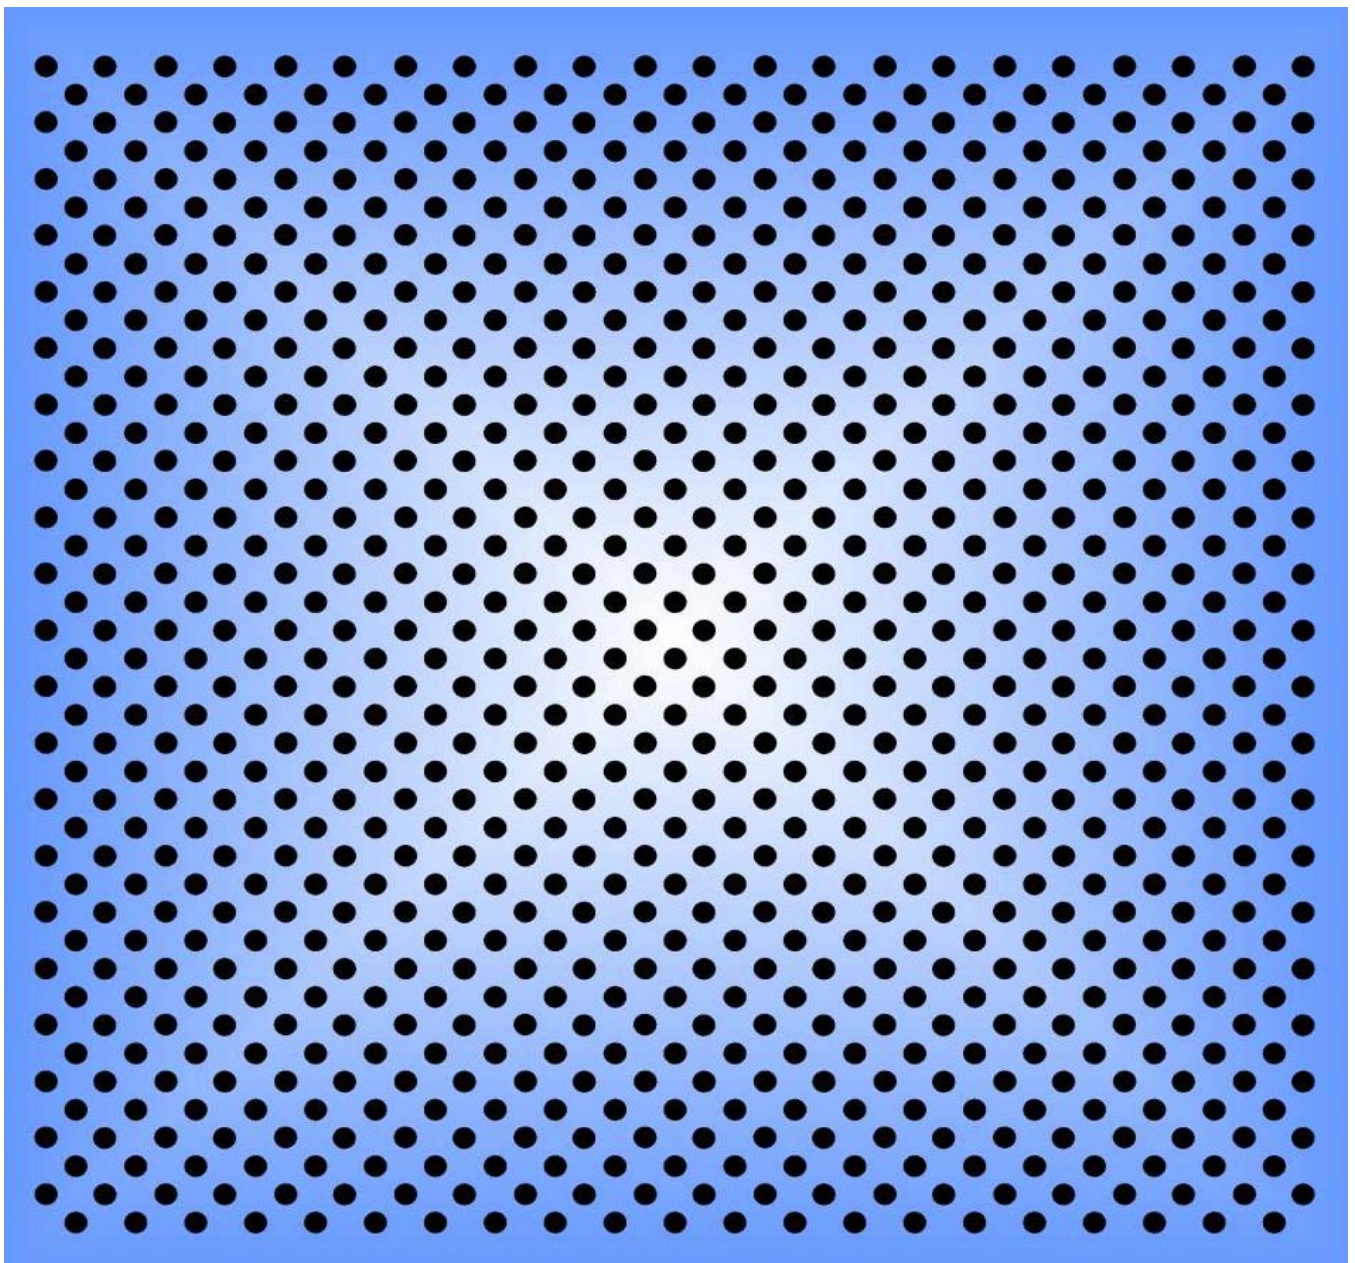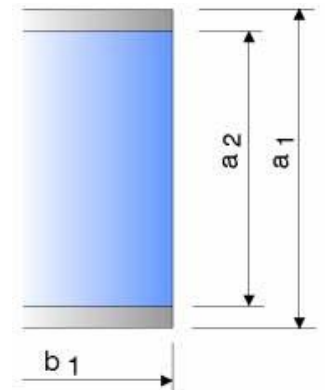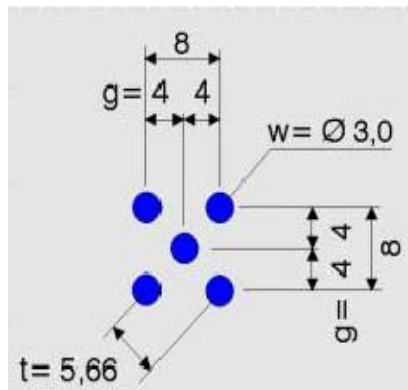



STANDARDLOCHUNG LOCHBILD LB 302

MAXCON
architectural products

Lochdurchmesser	$w = 3,00 \text{ mm}$
Lochabstand	$t = 8,00 \text{ mm}$
Lochreihen gerade	Rg
freier Querschnitt	$A_o = 11,0 \%$
Bezeichnung nach DIN	Rg 3,00 – 8,00
max. Werkzeugbreite	$a_2 = 625 \text{ mm}$
max. Blechbreite	$a_1 = 720 \text{ mm}$
max. Blechlänge	$b_1 = 4000 \text{ mm}$

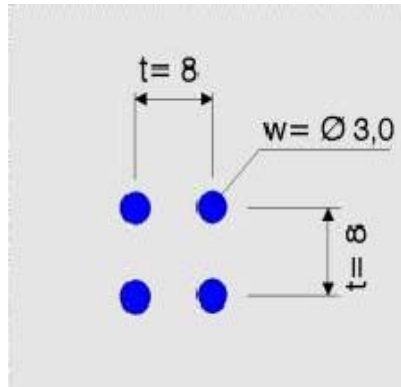



Lochabstand- und $\varnothing = M 1:1$

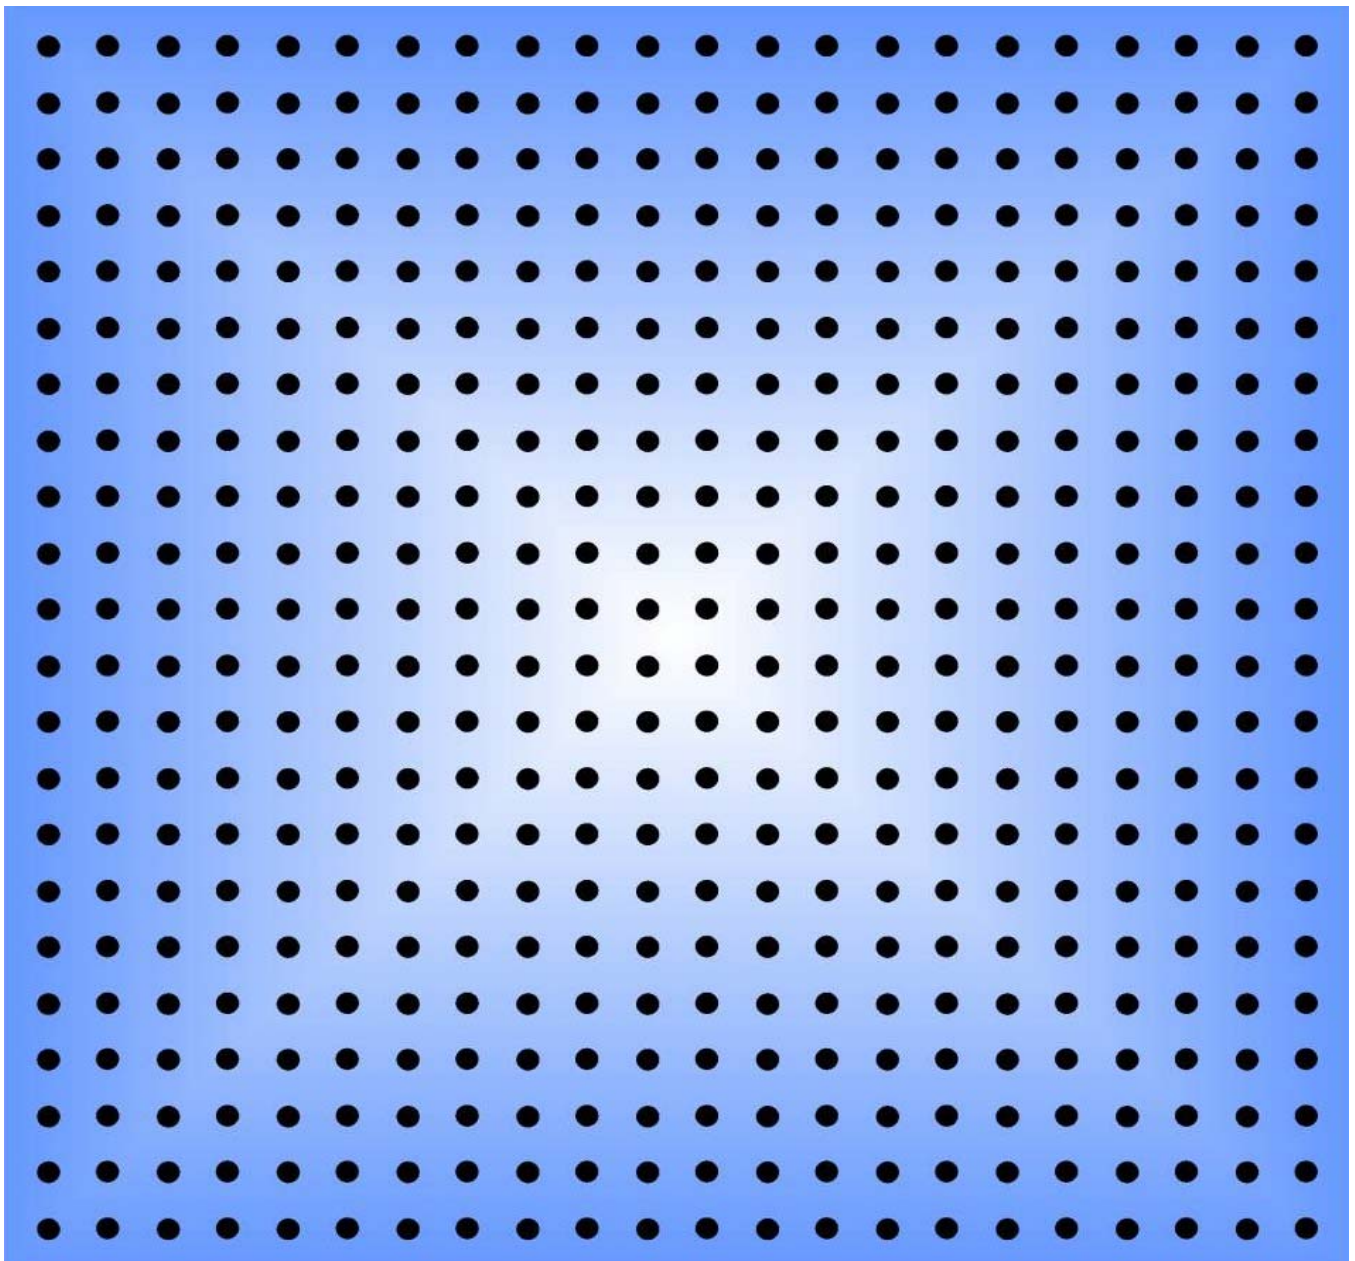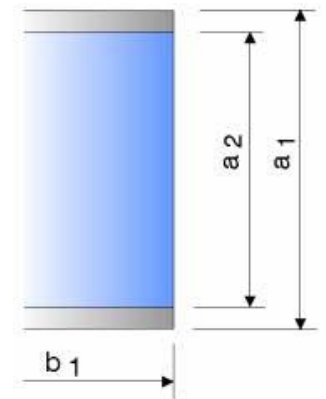


SONDERLOCHUNG LOCHBILD LB 303

MAXCON
architectural products

Lochdurchmesser	w = 3,00 mm
Lochabstand	g = 8,00 mm
Lochabstand	t = 11,28 mm
Lochreihen diagonal	Rd
freier Querschnitt	Ao = 5,5 %
Bezeichnung nach DIN	Rd 3,00 – 11,28
max. Werkzeugbreite	a ₂ = 625 mm
max. Blechbreite	a ₁ = 720 mm
max. Blechlänge	b ₁ = 4000 mm

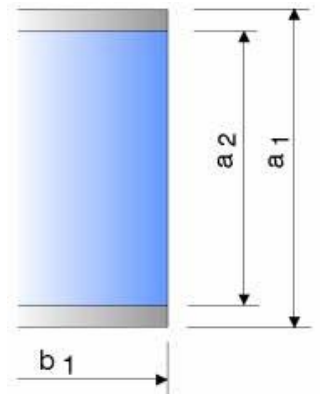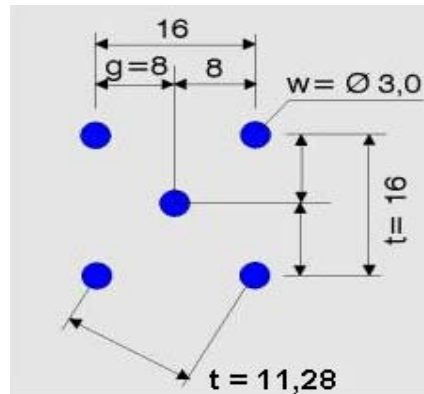




Lochabstand- und Ø = M 1:1

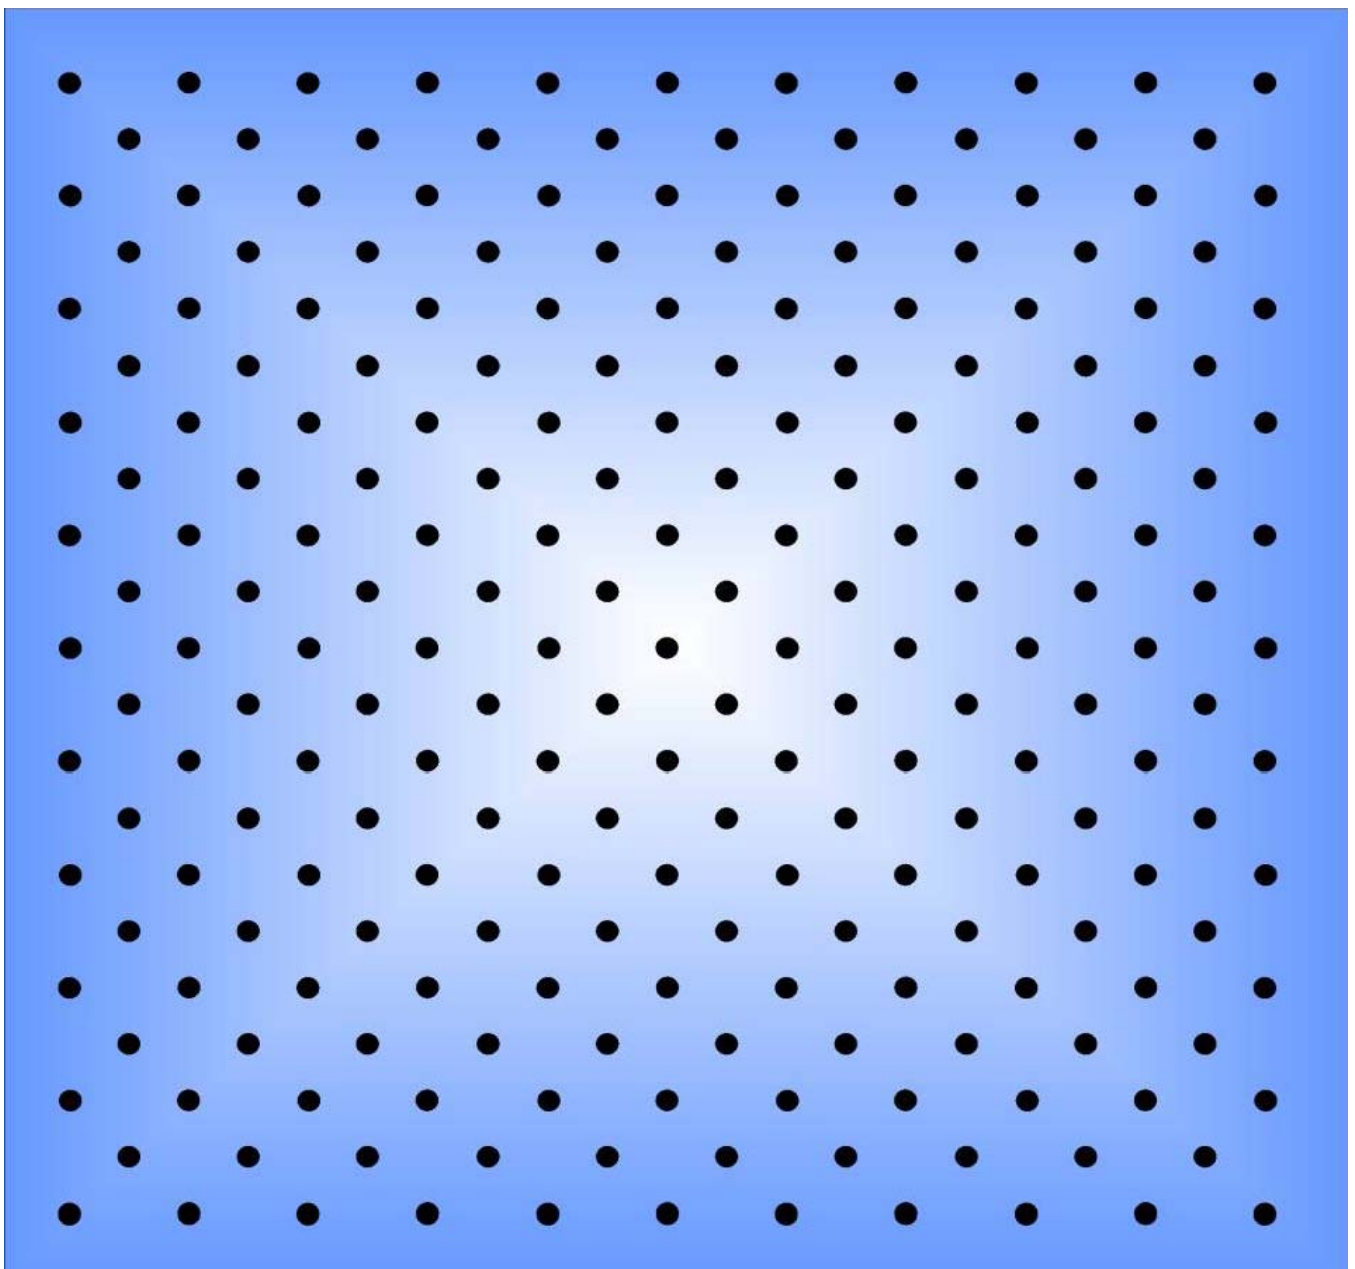

SONDERLOCHUNG LOCHBILD LB 304

MAXCON
architectural products


Lochdurchmesser	$w = 3,00 \text{ mm}$
Lochabstand	$t = 16,00 \text{ mm}$
Lochreihen gerade	Rg
freier Querschnitt	$A_o = 2,8 \%$
Bezeichnung nach DIN	Rg 3,00 – 16,00
max. Werkzeugbreite	$a_2 = 625 \text{ mm}$
max. Blechbreite	$a_1 = 720 \text{ mm}$
max. Blechlänge	$b_1 = 4000 \text{ mm}$

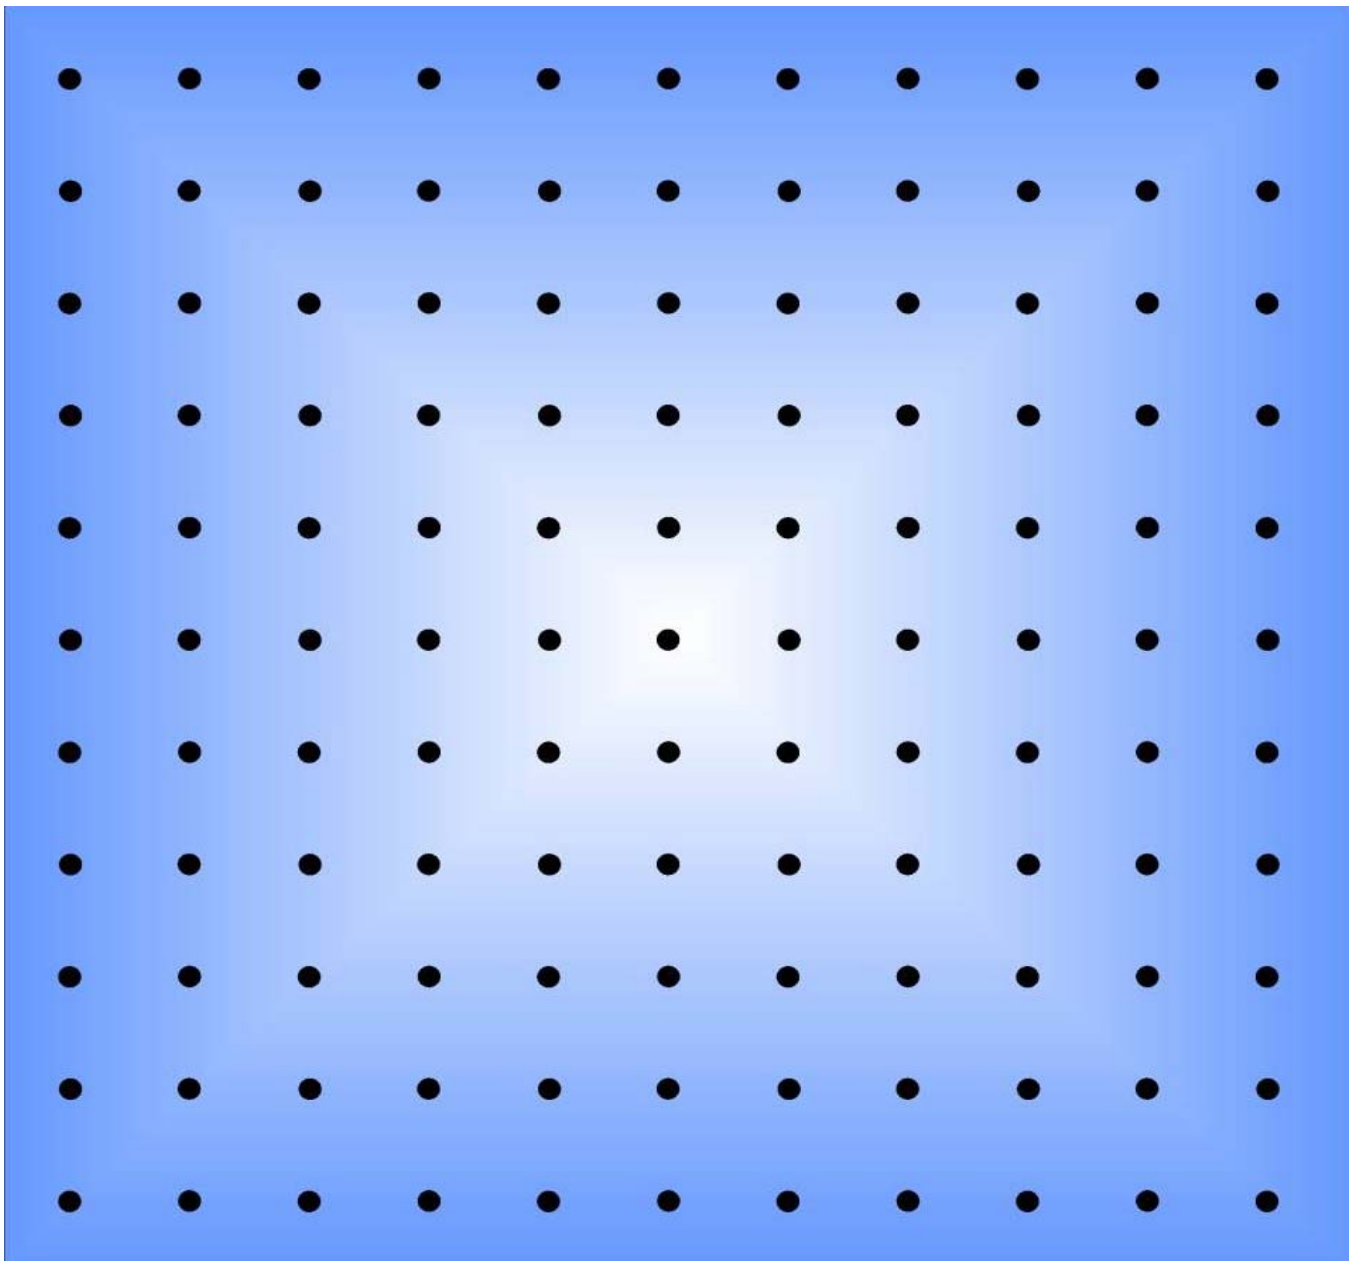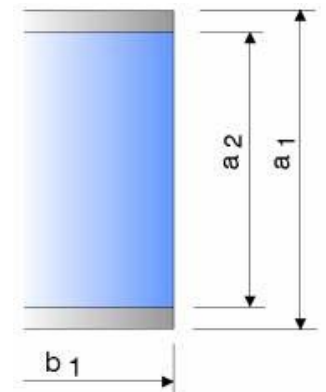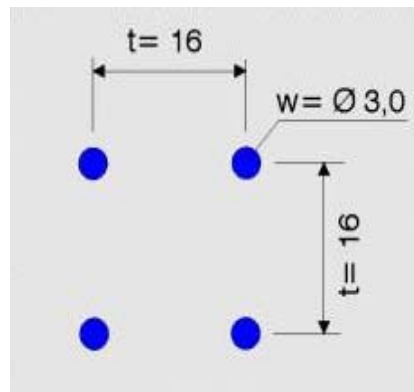



SONDERLOCHUNG LOCHBILD LB 401

MAXCON
architectural products

Lochdurchmesser	w = 4,00 mm
Lochabstand	g = 7,50 mm
Lochabstand	t = 10,72 mm
Lochreihen diagonal	Rd
freier Querschnitt	Ao = 10,9 %
Bezeichnung nach DIN	Rd 4,00 – 10,72
max. Werkzeugbreite	a ₂ = 596 mm
max. Blechbreite	a ₁ = 680 mm
max. Blechlänge	b ₁ = 3100 mm

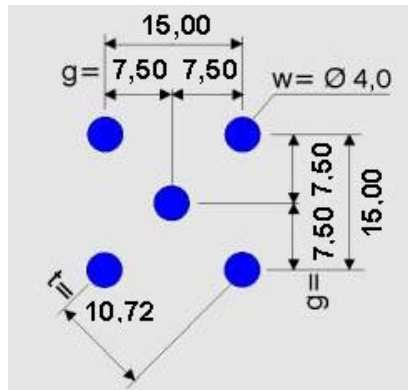




Lochabstand- und $\text{Ø} = \text{M } 1:1$

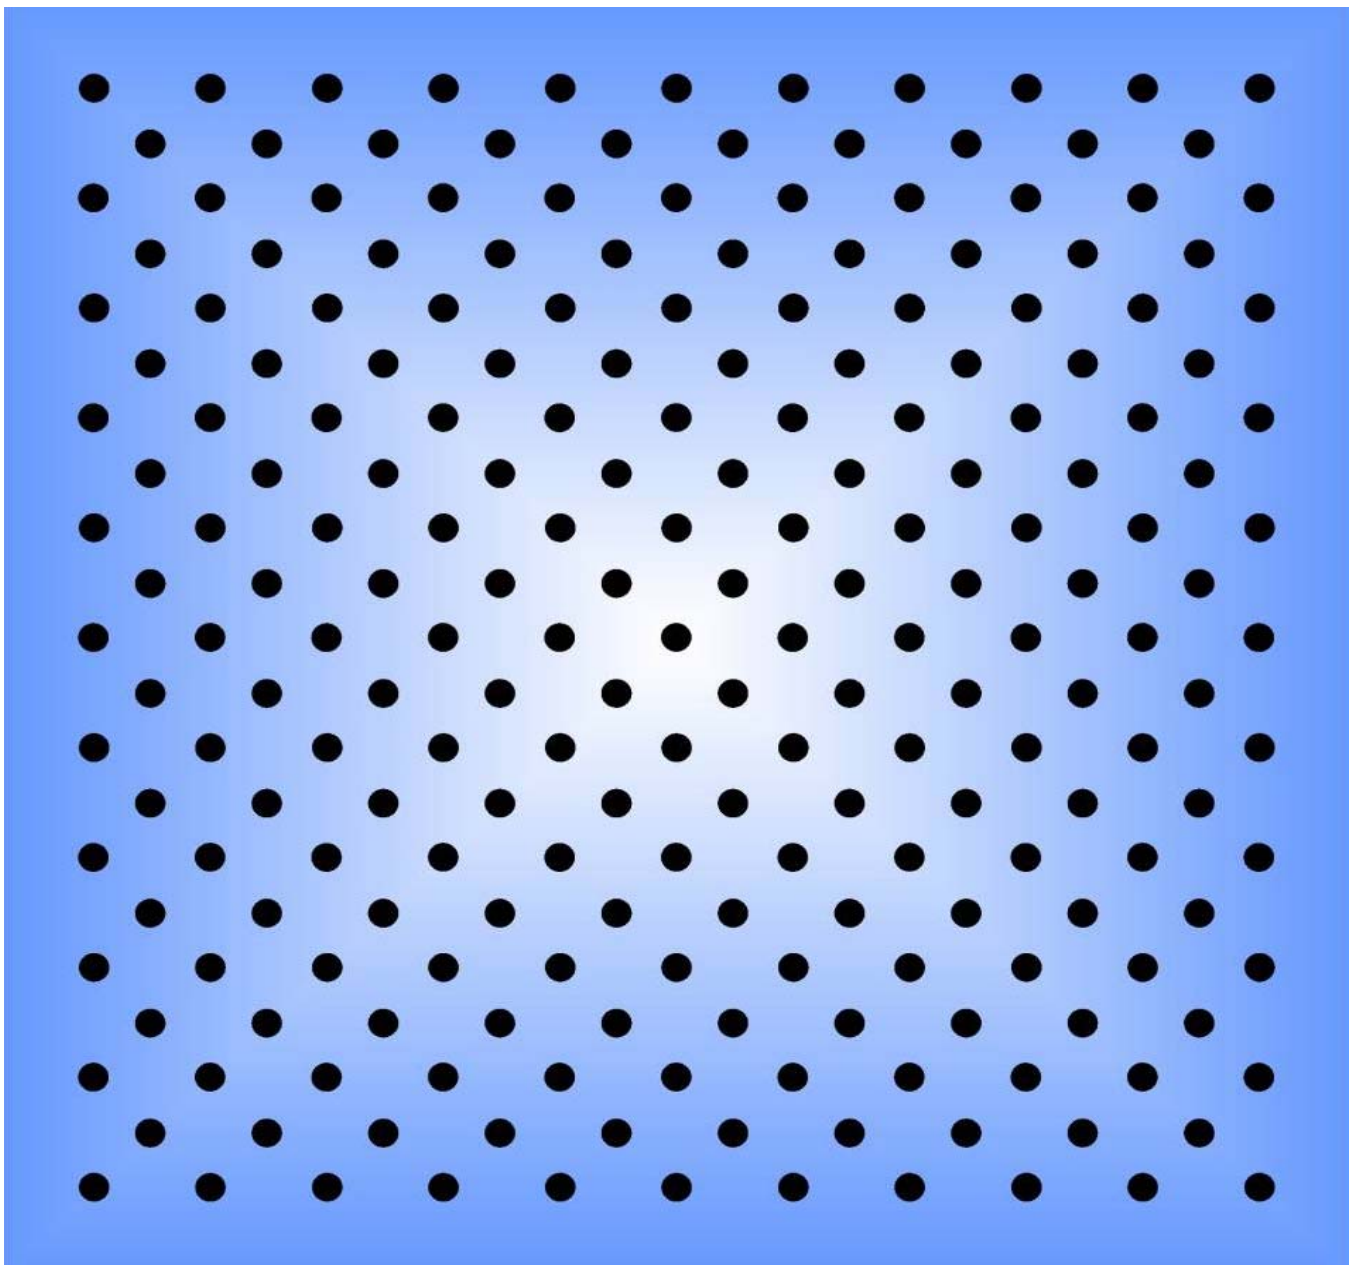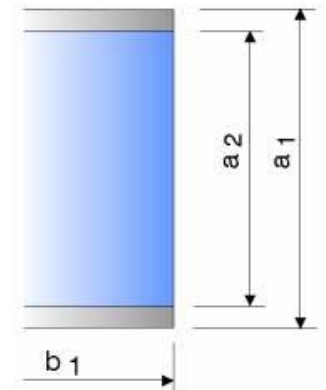

SONDERLOCHUNG LOCHBILD LB 402

MAXCON
architectural products



Lochdurchmesser	$w = 4,00 \text{ mm}$
Lochabstand	$t = 7,60 \text{ mm}$
Lochreihen gerade	Rg
freier Querschnitt	$A_o = 21,8 \%$
Bezeichnung nach DIN	Rg 4,00 – 7,60
max. Werkzeugbreite	$a_2 = 596 \text{ mm}$
max. Blechbreite	$a_1 = 680 \text{ mm}$
max. Blechlänge	$b_1 = 3100 \text{ mm}$

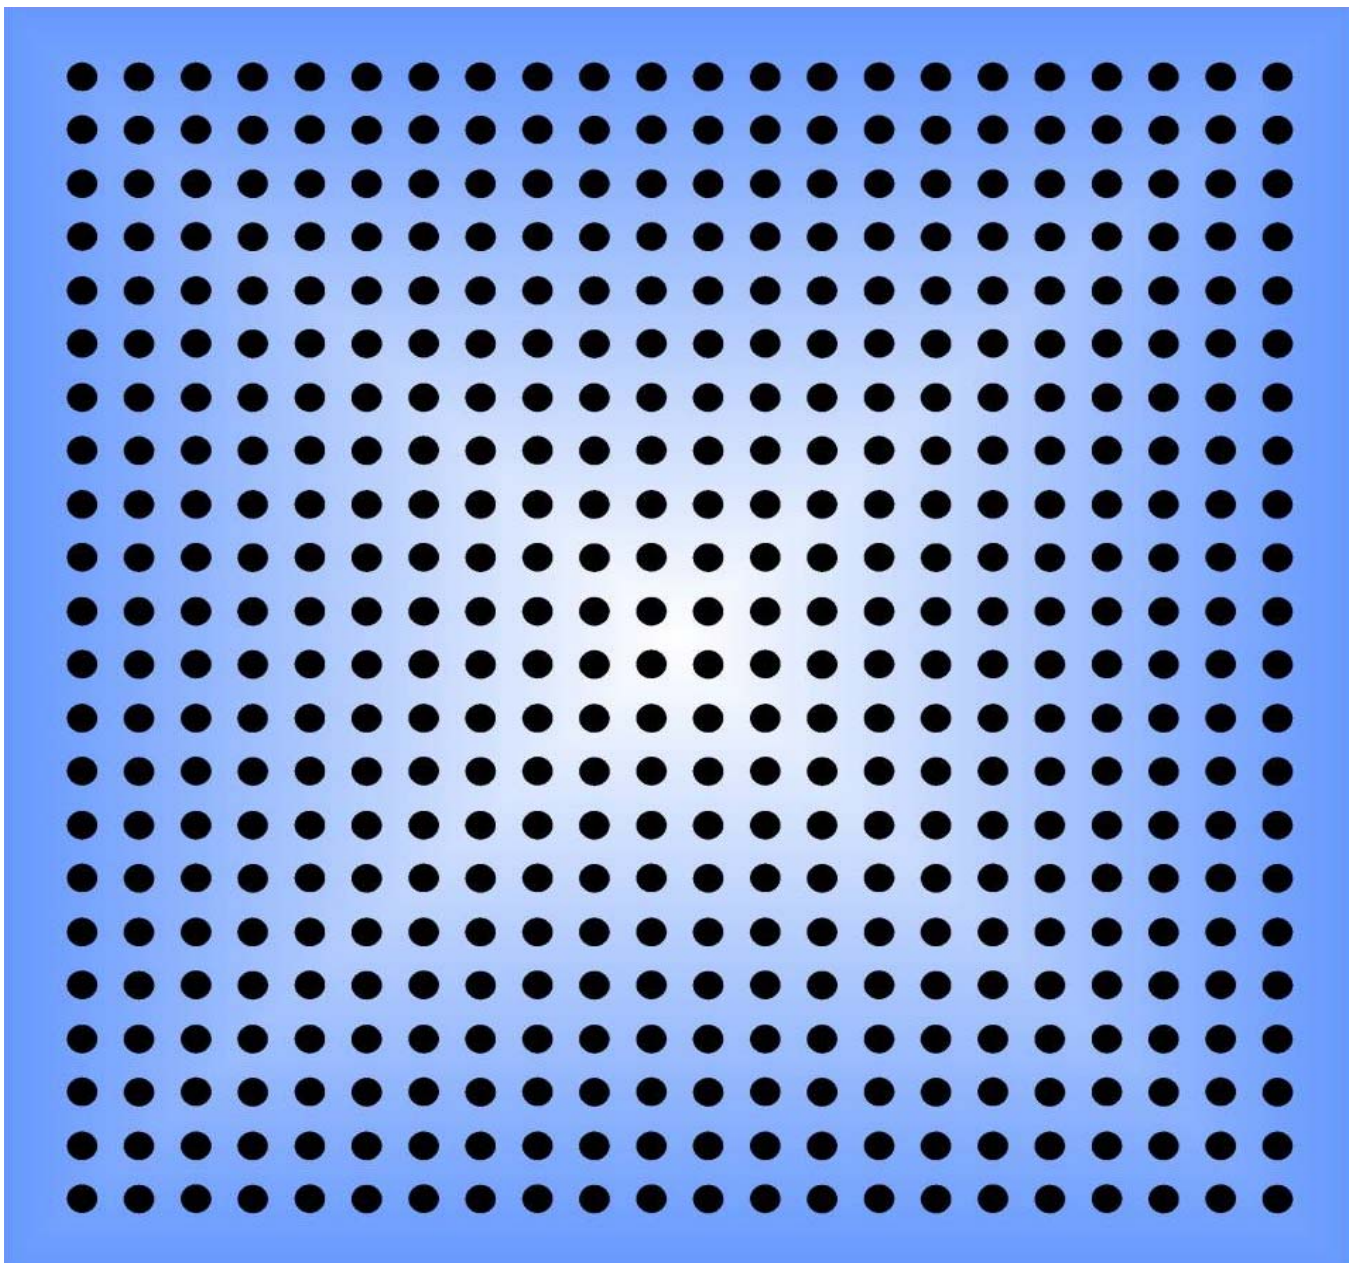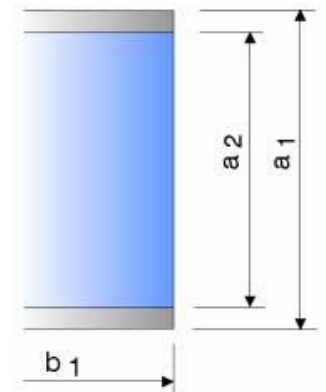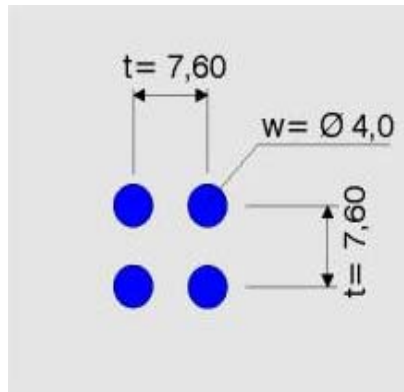


STANDARDLOCHUNG LOCHBILD LB 403

MAXCON
architectural products

Lochdurchmesser	$w = 4,00 \text{ mm}$
Lochabstand	$g = 10,00 \text{ mm}$
Lochabstand	$t = 14,14 \text{ mm}$
Lochreihen diagonal	Rd
freier Querschnitt	$A_o = 6,3 \%$
Bezeichnung nach DIN	Rd 4,00 – 14,14
max. Werkzeugbreite	$a_2 = 625 \text{ mm}$
max. Blechbreite	$a_1 = 720 \text{ mm}$
max. Blechlänge	$b_1 = 4000 \text{ mm}$

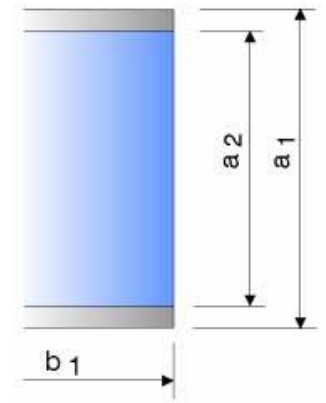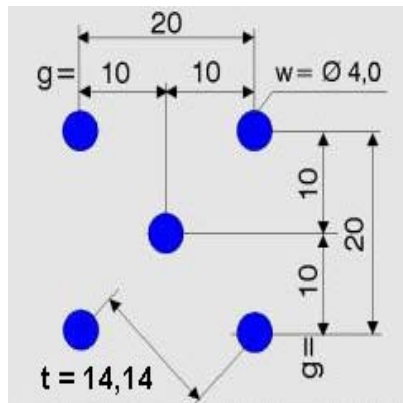


Lochabstand- und $\text{Ø} = \text{M } 1:1$

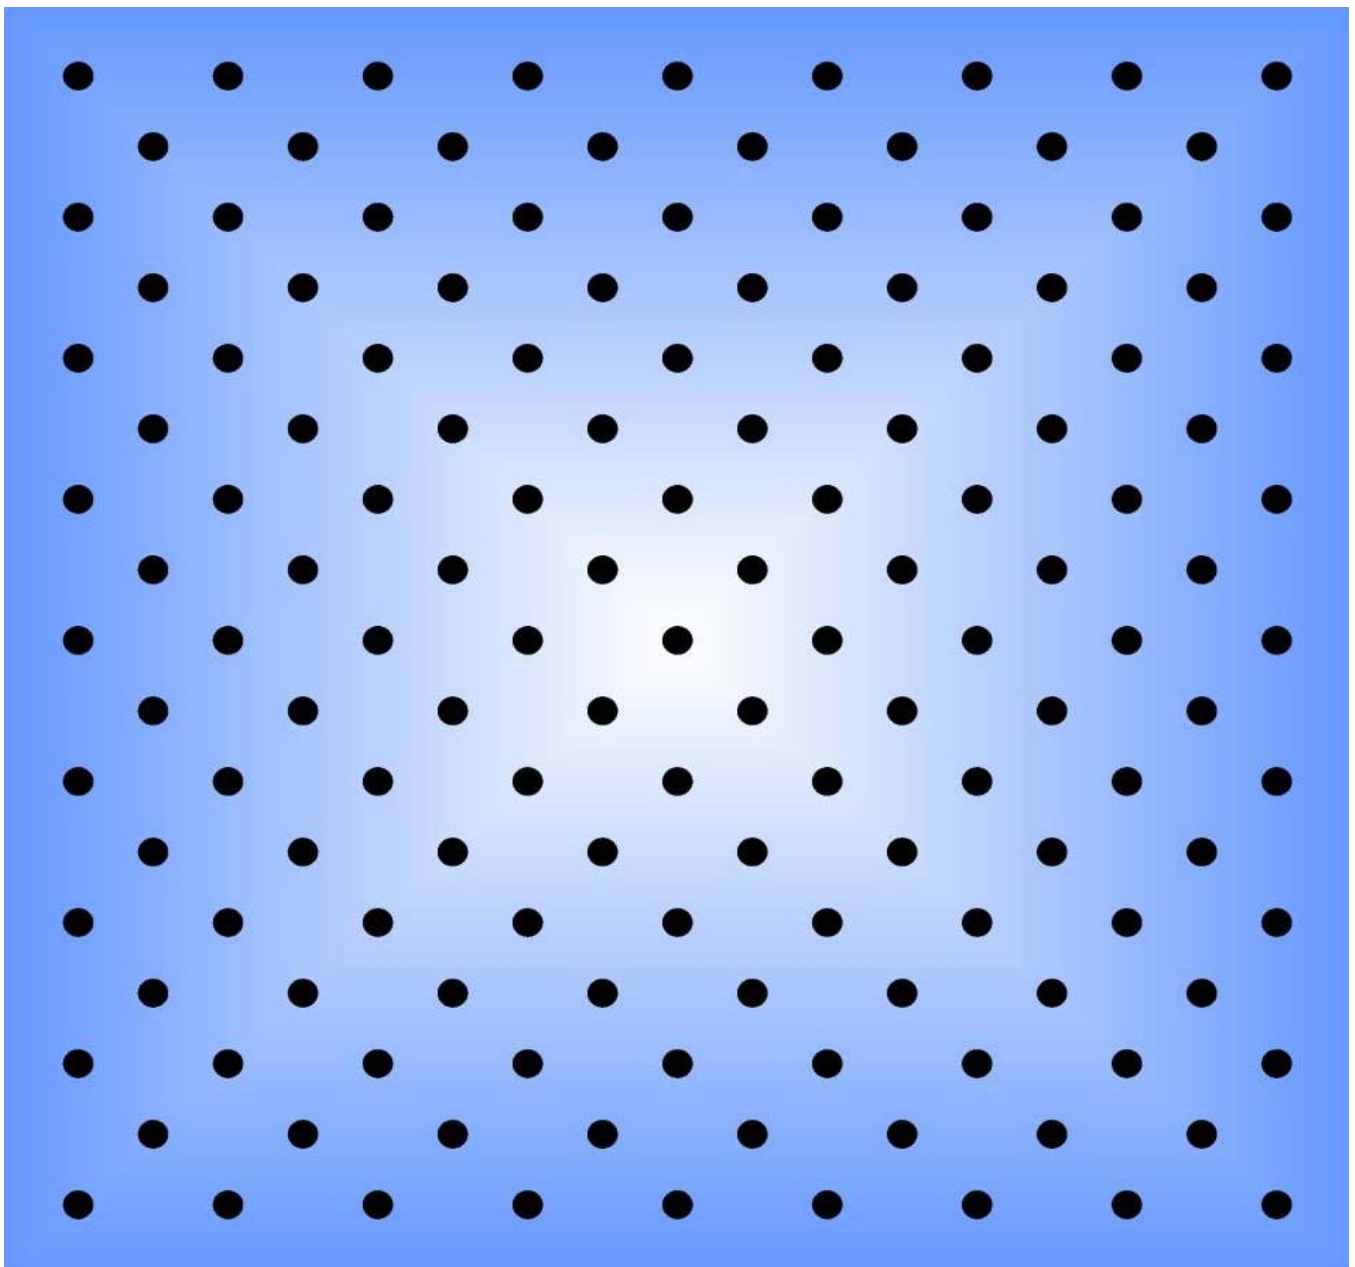



SONDERLOCHUNG LOCHBILD LB 451

MAXCON
architectural products

Lochdurchmesser	w = 4,50 mm
Lochabstand	g = 7,00 mm
Lochabstand	t = 9,90 mm
Lochreihen diagonal	Rd
freier Querschnitt	Ao = 16,7 %
Bezeichnung nach DIN	Rd 4,50 – 9,90
max. Werkzeugbreite	a ₂ = 606 mm
max. Blechbreite	a ₁ = 680 mm
max. Blechlänge	b ₁ = 3100 mm

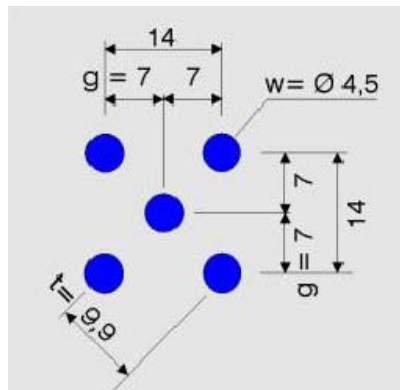



Lochabstand- und Ø = M 1:1

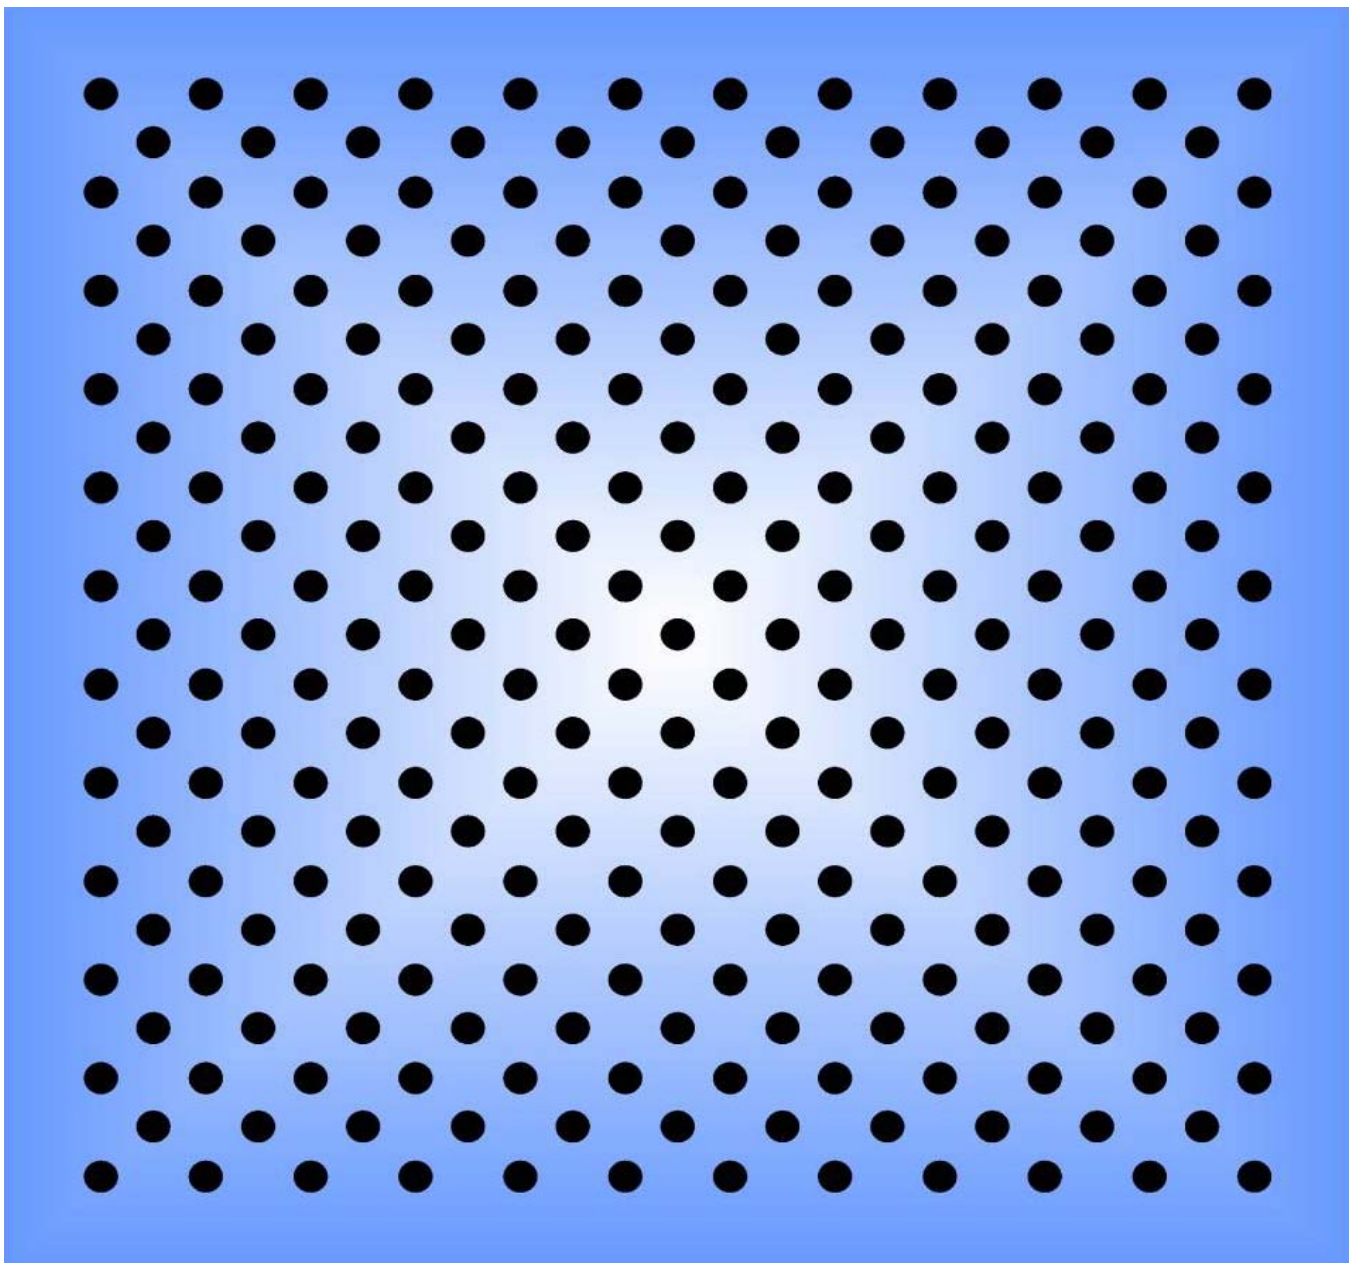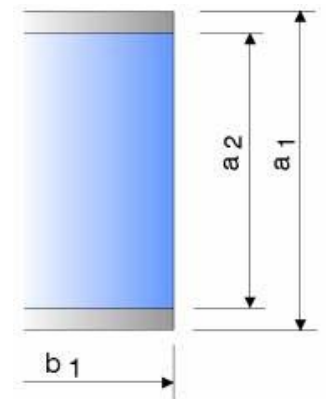


SONDERLOCHUNG LOCHBILD LB 452

MAXCON
architectural products

Lochdurchmesser	w = 4,50 mm
Lochabstand	t = 7,00 mm
Lochreihen gerade	Rg
freier Querschnitt	Ao = 33,4 %
Bezeichnung nach DIN	Rg 4,50 – 7,00
max. Werkzeugbreite	a ₂ = 606 mm
max. Blechbreite	a ₁ = 680 mm
max. Blechlänge	b ₁ = 3100 mm

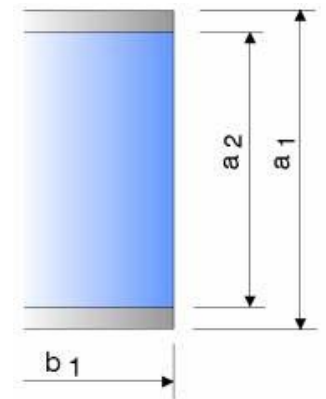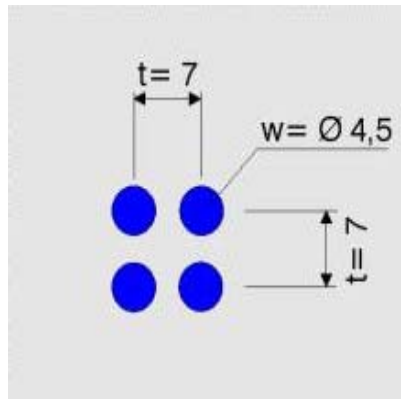




Lochabstand- und Ø = M 1:1

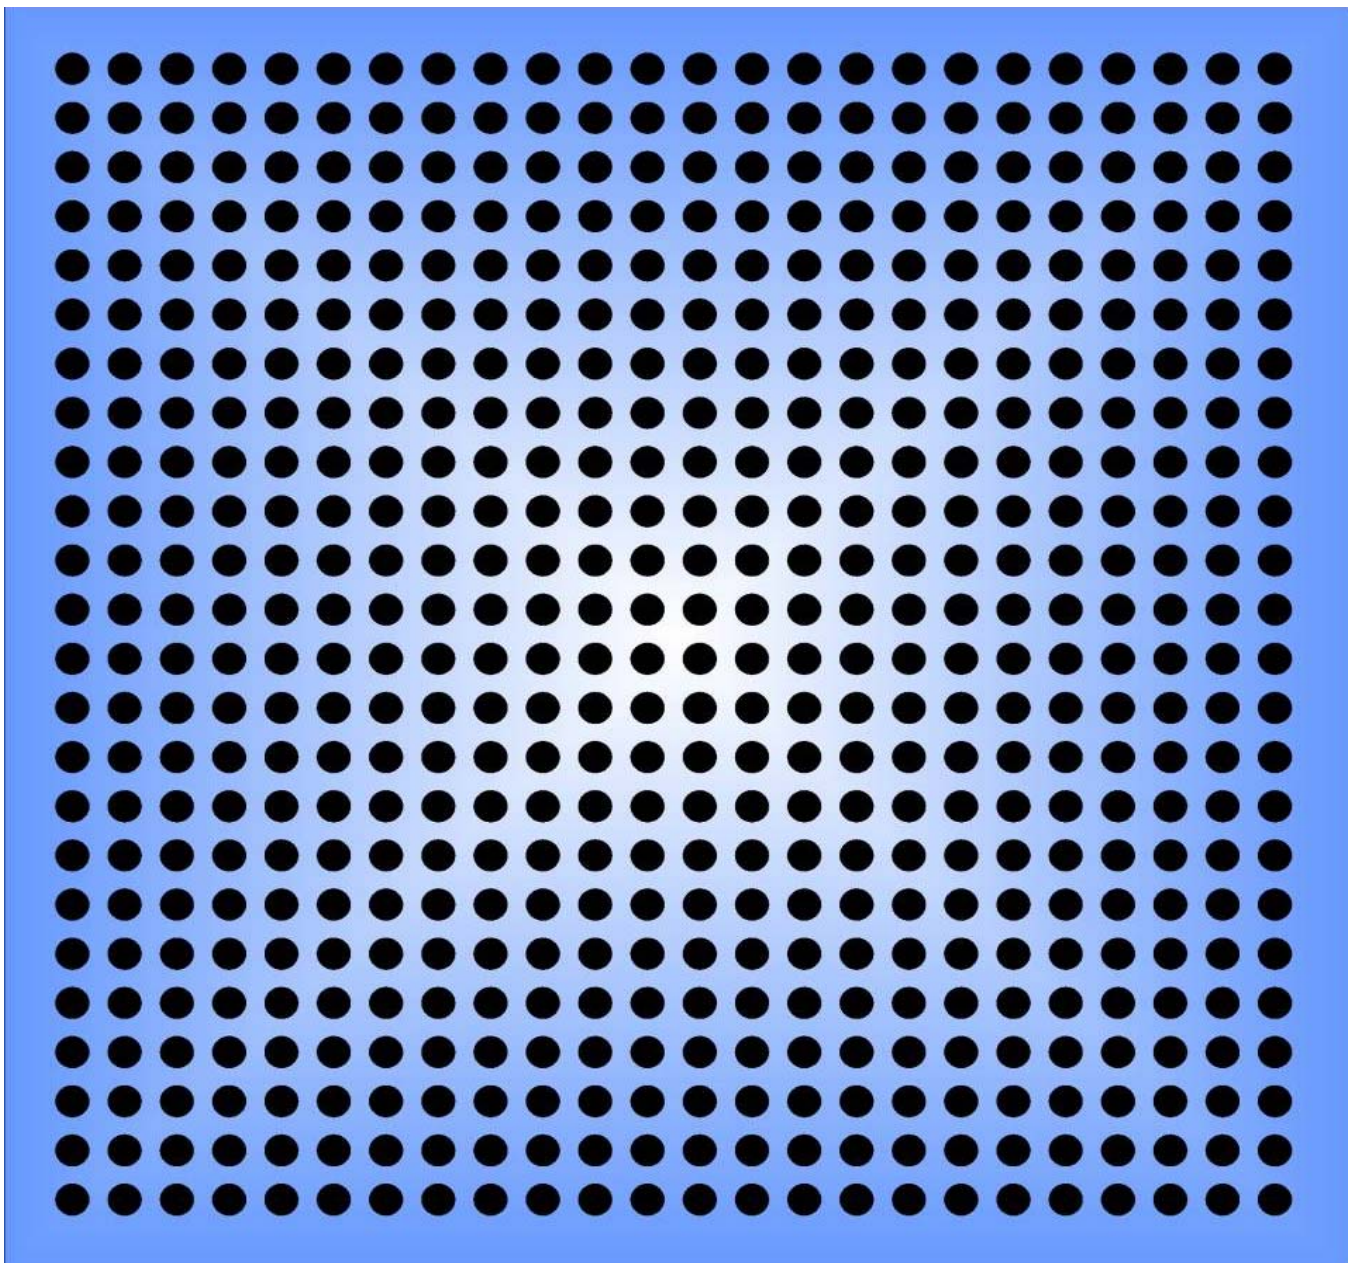

SONDERLOCHUNG LOCHBILD LB 501

MAXCON
architectural products




Lochdurchmesser	w = 5,00 mm
Lochabstand	g = 6,80 mm
Lochabstand	t = 9,59 mm
Lochreihen diagonal	Rd
freier Querschnitt	Ao = 20,6 %
Bezeichnung nach DIN	Rd 5,00 – 9,59
max. Werkzeugbreite	a ₂ = 606 mm
max. Blechbreite	a ₁ = 680 mm
max. Blechlänge	b ₁ = 3100 mm

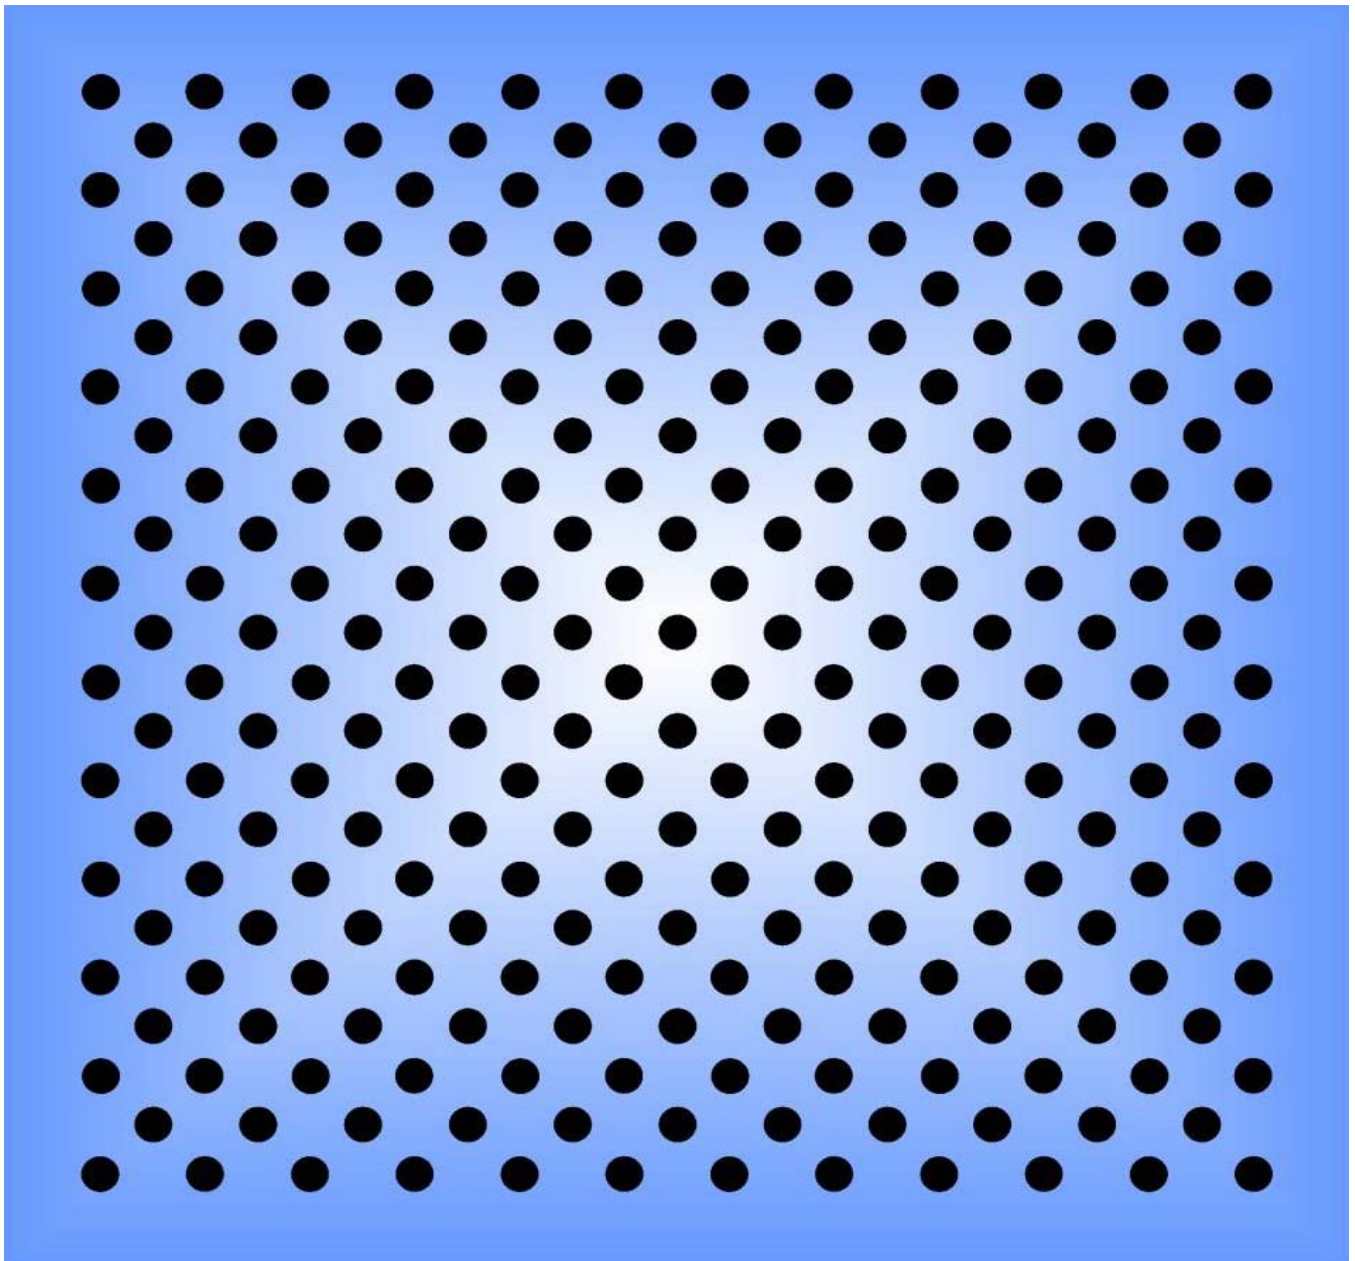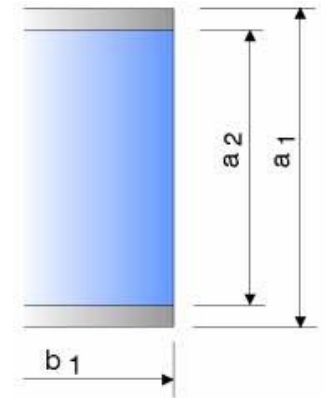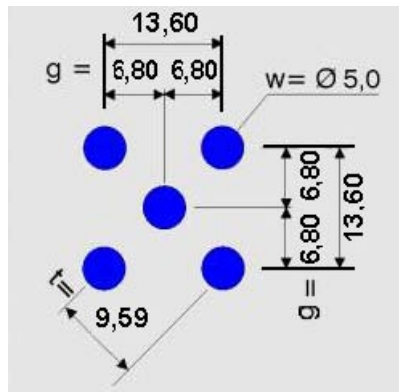

SONDERLOCHUNG LOCHBILD LB 502

MAXCON
architectural products



Lochdurchmesser	w = 5,00 mm
Lochabstand	t = 6,80 mm
Lochreihen gerade	Rg
freier Querschnitt	Ao = 41,2 %
Bezeichnung nach DIN	Rg 5,50 – 6,80
max. Werkzeugbreite	a ₂ = 606 mm
max. Blechbreite	a ₁ = 680 mm
max. Blechlänge	b ₁ = 3100 mm

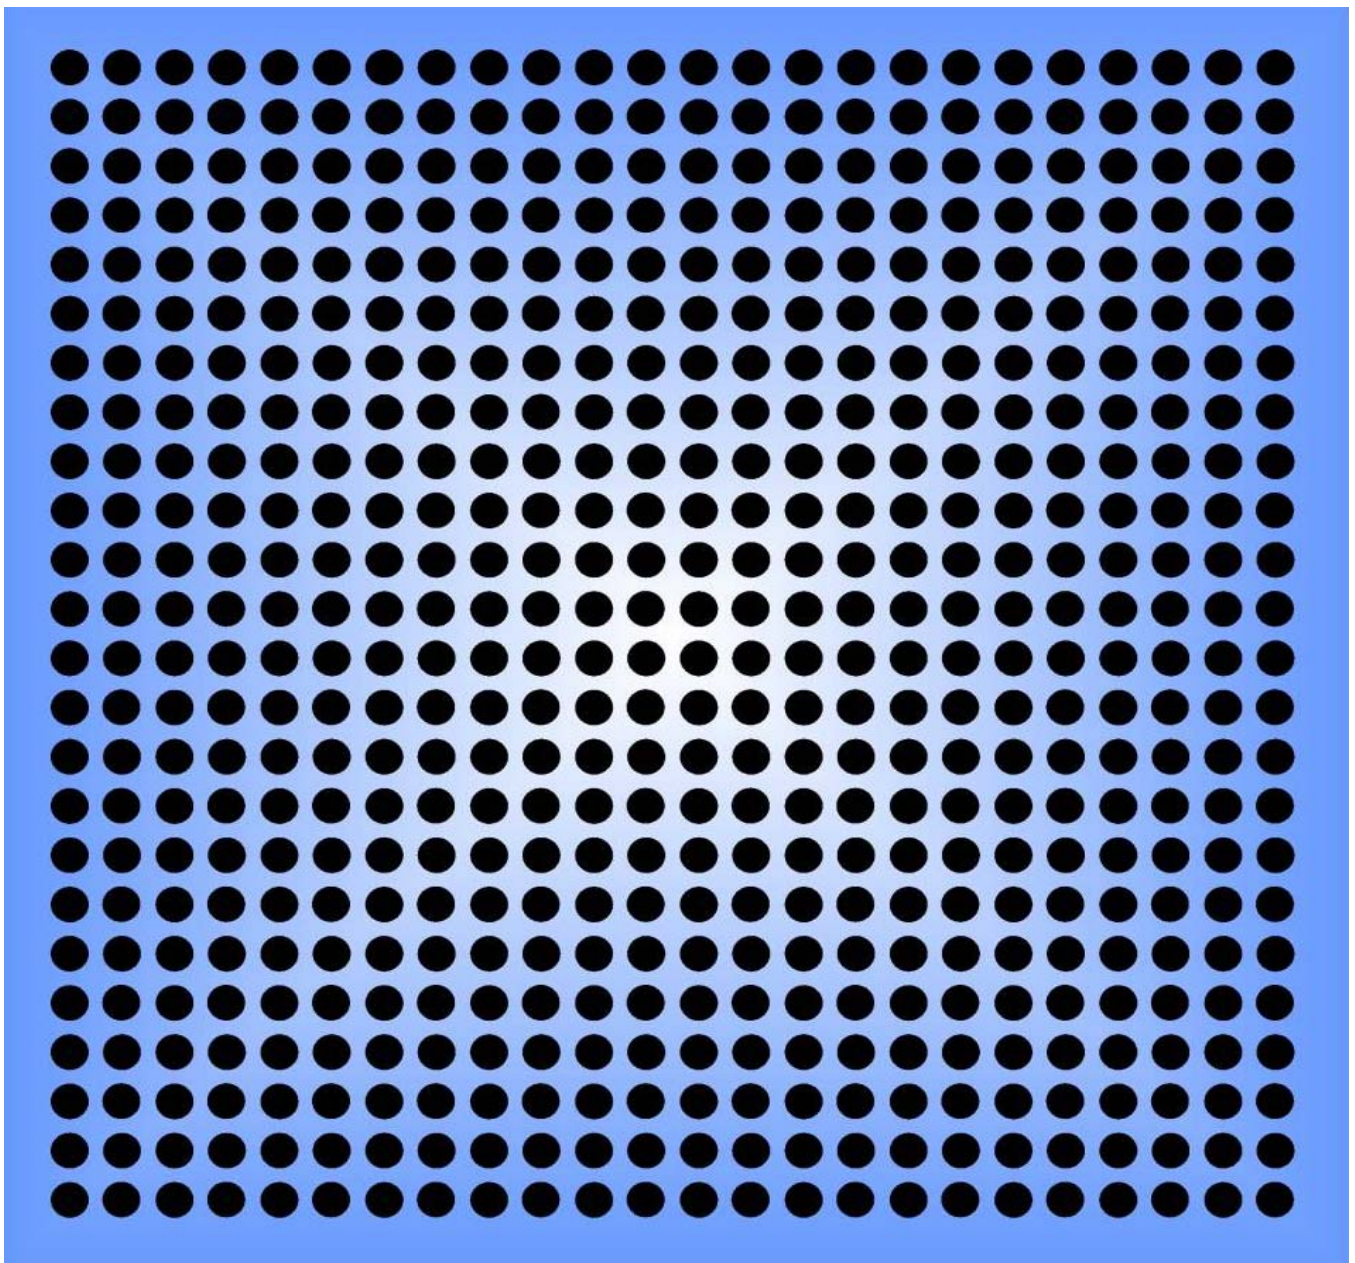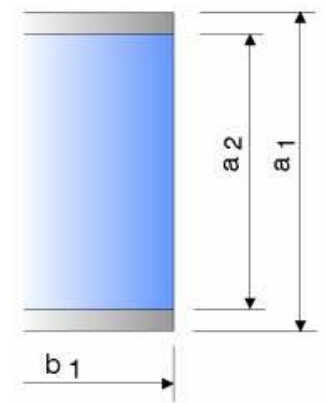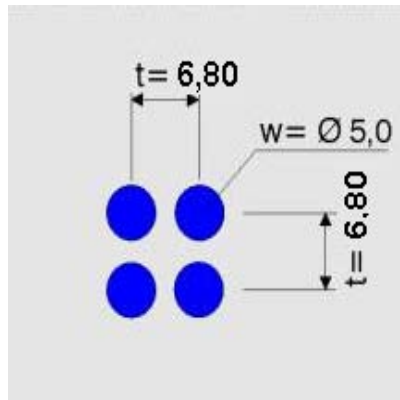


SONDERLOCHUNG LOCHBILD LB Q 602

MAXCON
architectural products

Lochdurchmesser	$w = 6,00 \text{ mm}$
Lochabstand	$t = 11,00 \text{ mm}$
Lochreihen gerade	Qg
freier Querschnitt	$A_o = 30,0 \%$
Bezeichnung nach DIN	Rg 6,00 – 11,00
max. Werkzeugbreite	$a_2 = 625 \text{ mm}$
max. Blechbreite	$a_1 = 720 \text{ mm}$
max. Blechlänge	$b_1 = 4000 \text{ mm}$

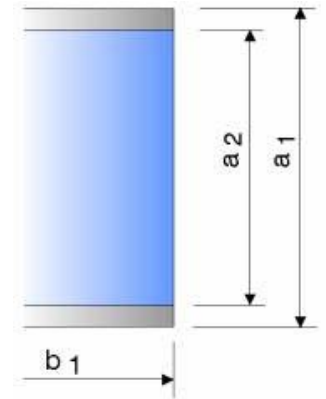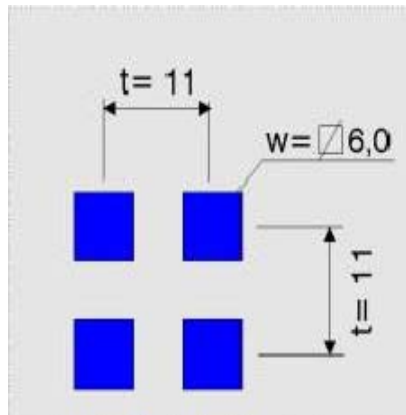


Lochabstand- und  = M 1:1

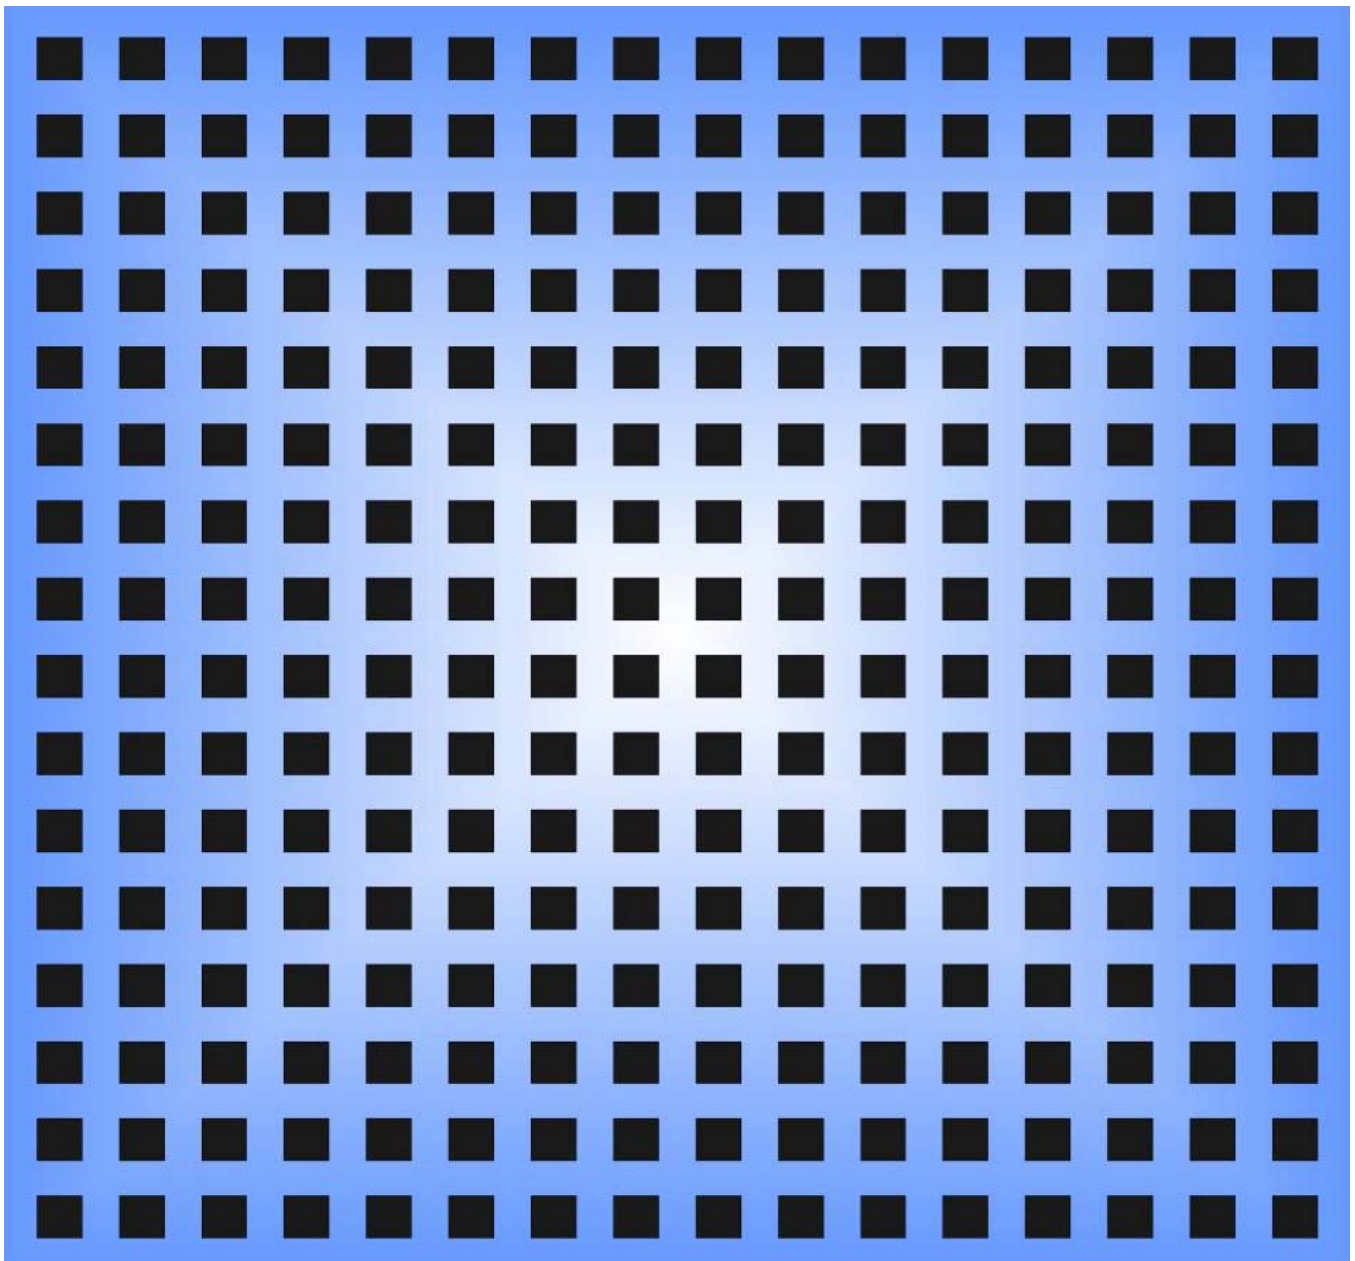


SONDERLOCHUNG LOCHBILD LB Q 3125

MAXCON
architectural products

Lochweite - quadratisch	$w = 31,25 \text{ mm}$
Lochabstand	$t = 62,50 \text{ mm}$
Lochreihen gerade	Qg
freier Querschnitt	$A_o = 25,0 \%$
Bezeichnung nach DIN	Rg 31,25 – 62,50
max. Werkzeugbreite	$a_2 = 593,75 \text{ mm}$
max. Blechbreite	$a_1 = 680 \text{ mm}$
max. Blechlänge	$b_1 = 3000 \text{ mm}$
Stempelanordnung	einreihig, max. 10 Stück

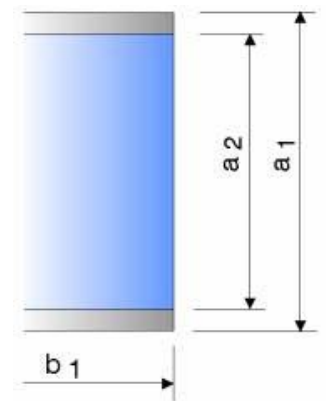

Lochabstand- und Lochweite $\square = M 1:1$

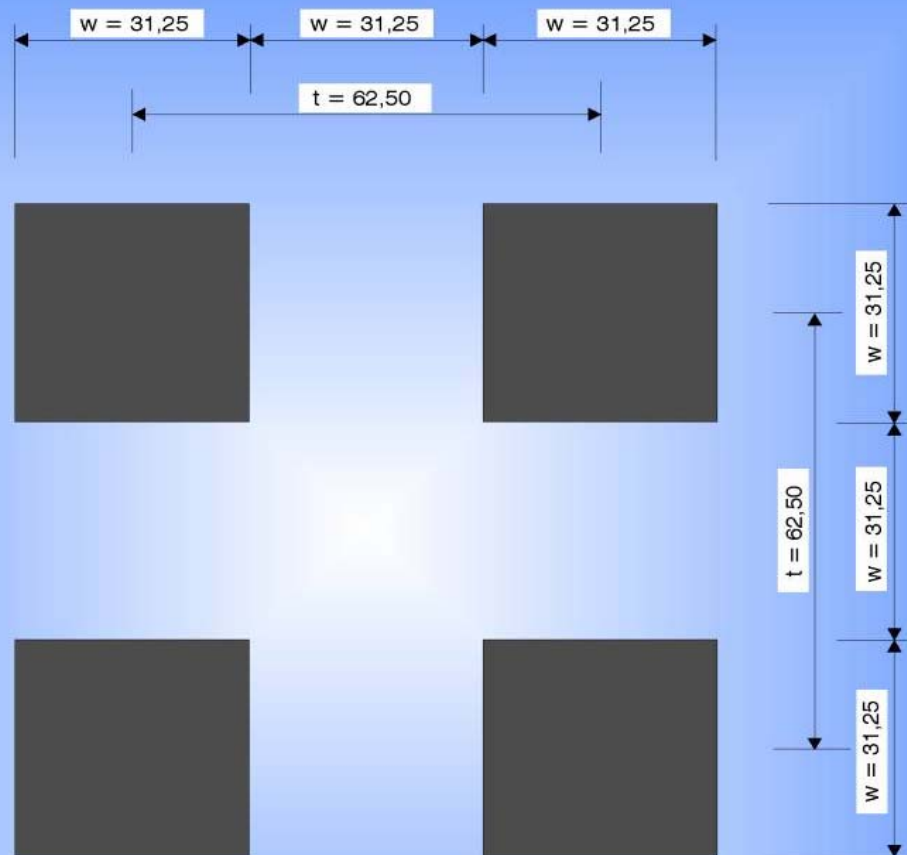


LB Q 3125 - Seite 1

SONDERLOCHUNG LOCHBILD LB Q 3125

MAXCON
architectural products

Anordnung bei quadratischen Metallkassetten 625 x 625 mm

Lochabstand- und Loch-□ = M 1:5

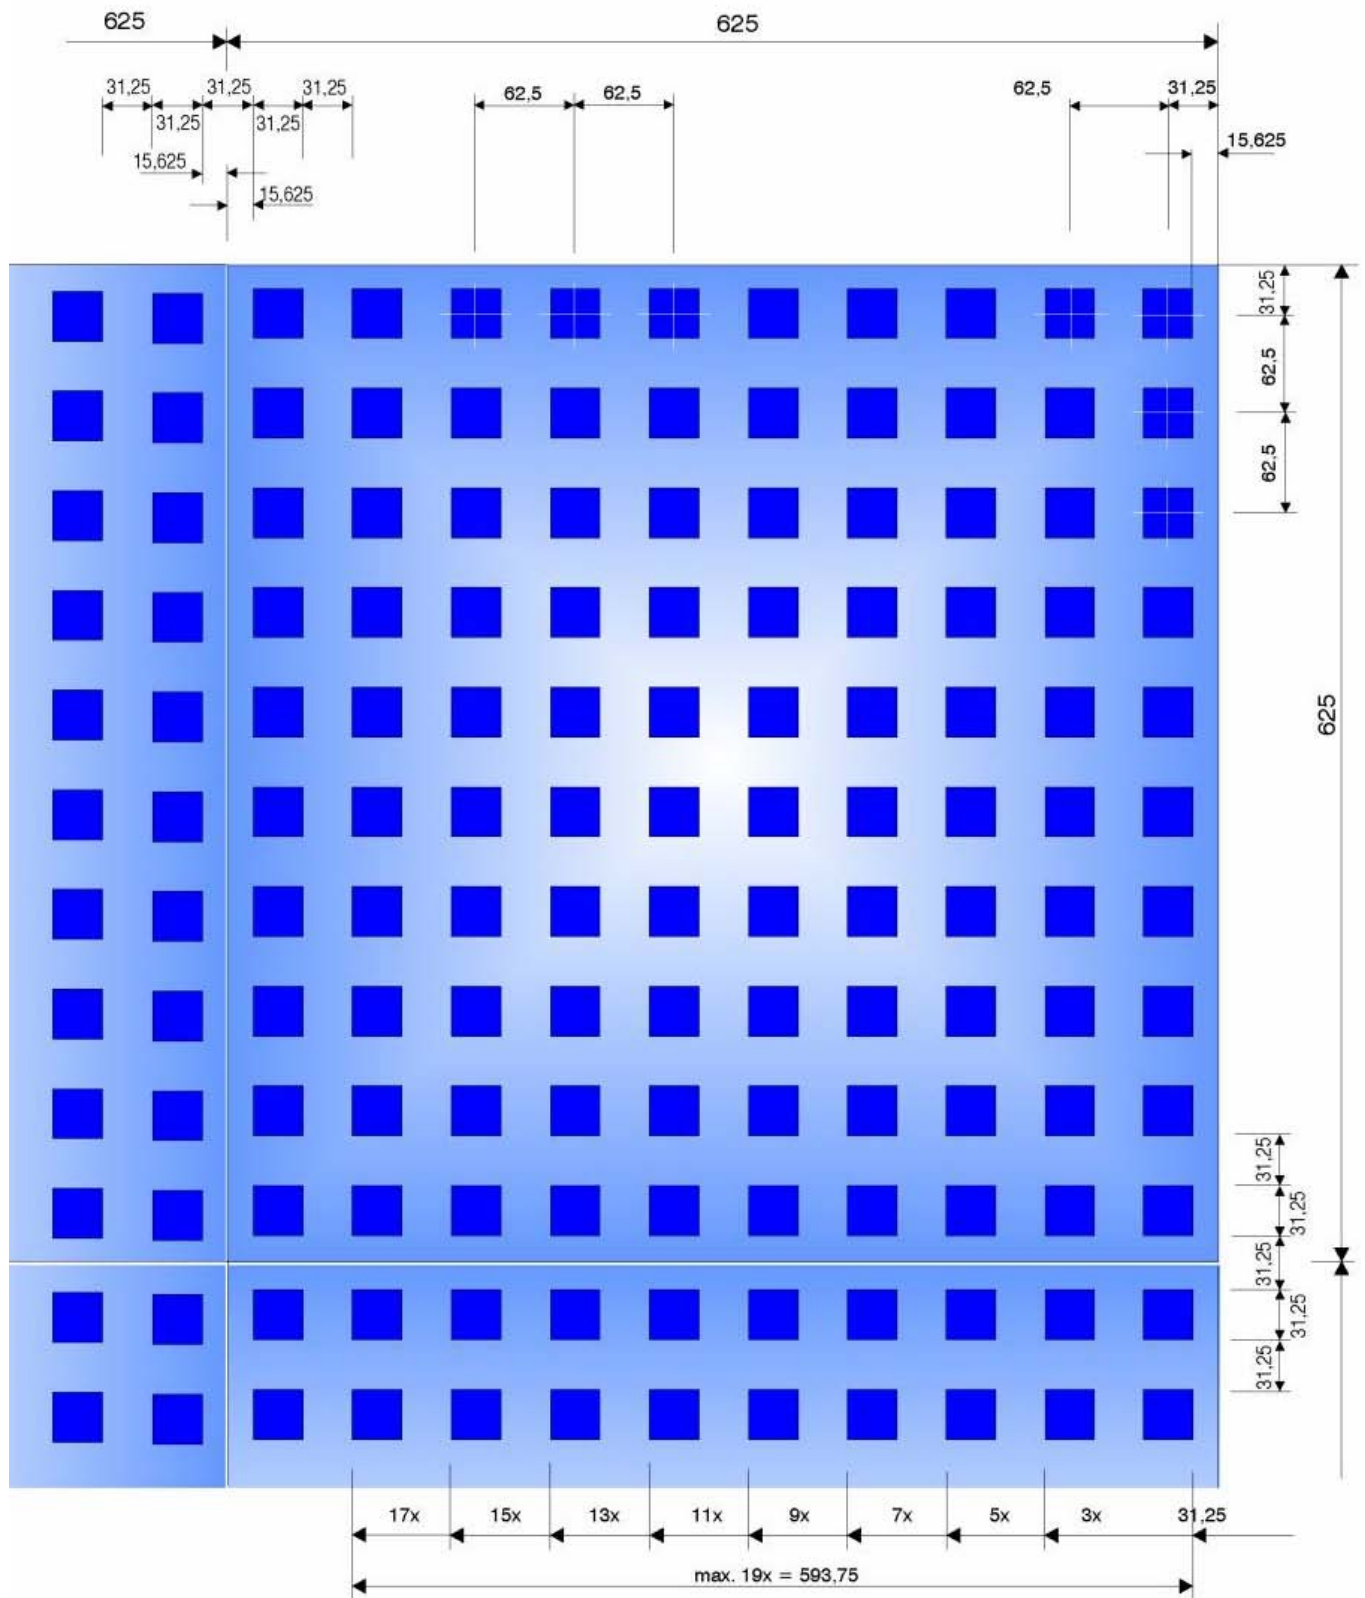

LB Q 3125 - Seite 2

Decken- und Fassadensysteme
für moderne und zeitgemäße Architektur

MAXCON
architectural products

Eichbühlweg 29
D-73117 Wangen / GERMANY
T +49 (0) 7161 361 282
E info@maxcon.eu
I www.maxcon.eu